

Situación

Cap de Cala Figuera


Vies i Obres [calvia.com](http://calvia.com) **Ajuntament de Calvià Mallorca**

Título del proyecto :  
**Dotacion Iluminacion y Rehabilitacion pavimento Calistenia Urb. Galatzó**

El Técnico Municipal :	Plano :	Nº Plano :
Joan Contestí Murci Arquitecto Tecnico	<b>Emplazamiento y Situacion</b>	<b>1</b>
Dibujado :	Referència :	Escala :
	032-20	1/3000 1/5000
		Fecha : Noviembre-2020



Títol del projecte : <b>Dotacion Iluminacion y Rehabilitacion pavimento Calistenia Urb. Galatzó</b>	
El Tècnic Municipal : Joan Contestí Murci Arquitecto Técnico	Plano : <b>Distribución Luminarias en Calistenia Urb. Galatzó</b>
Dibujado :	Referència : 032-20
Escala : 1/50	Nº Plano : <b>2</b>
Fecha : Noviembre-2020	

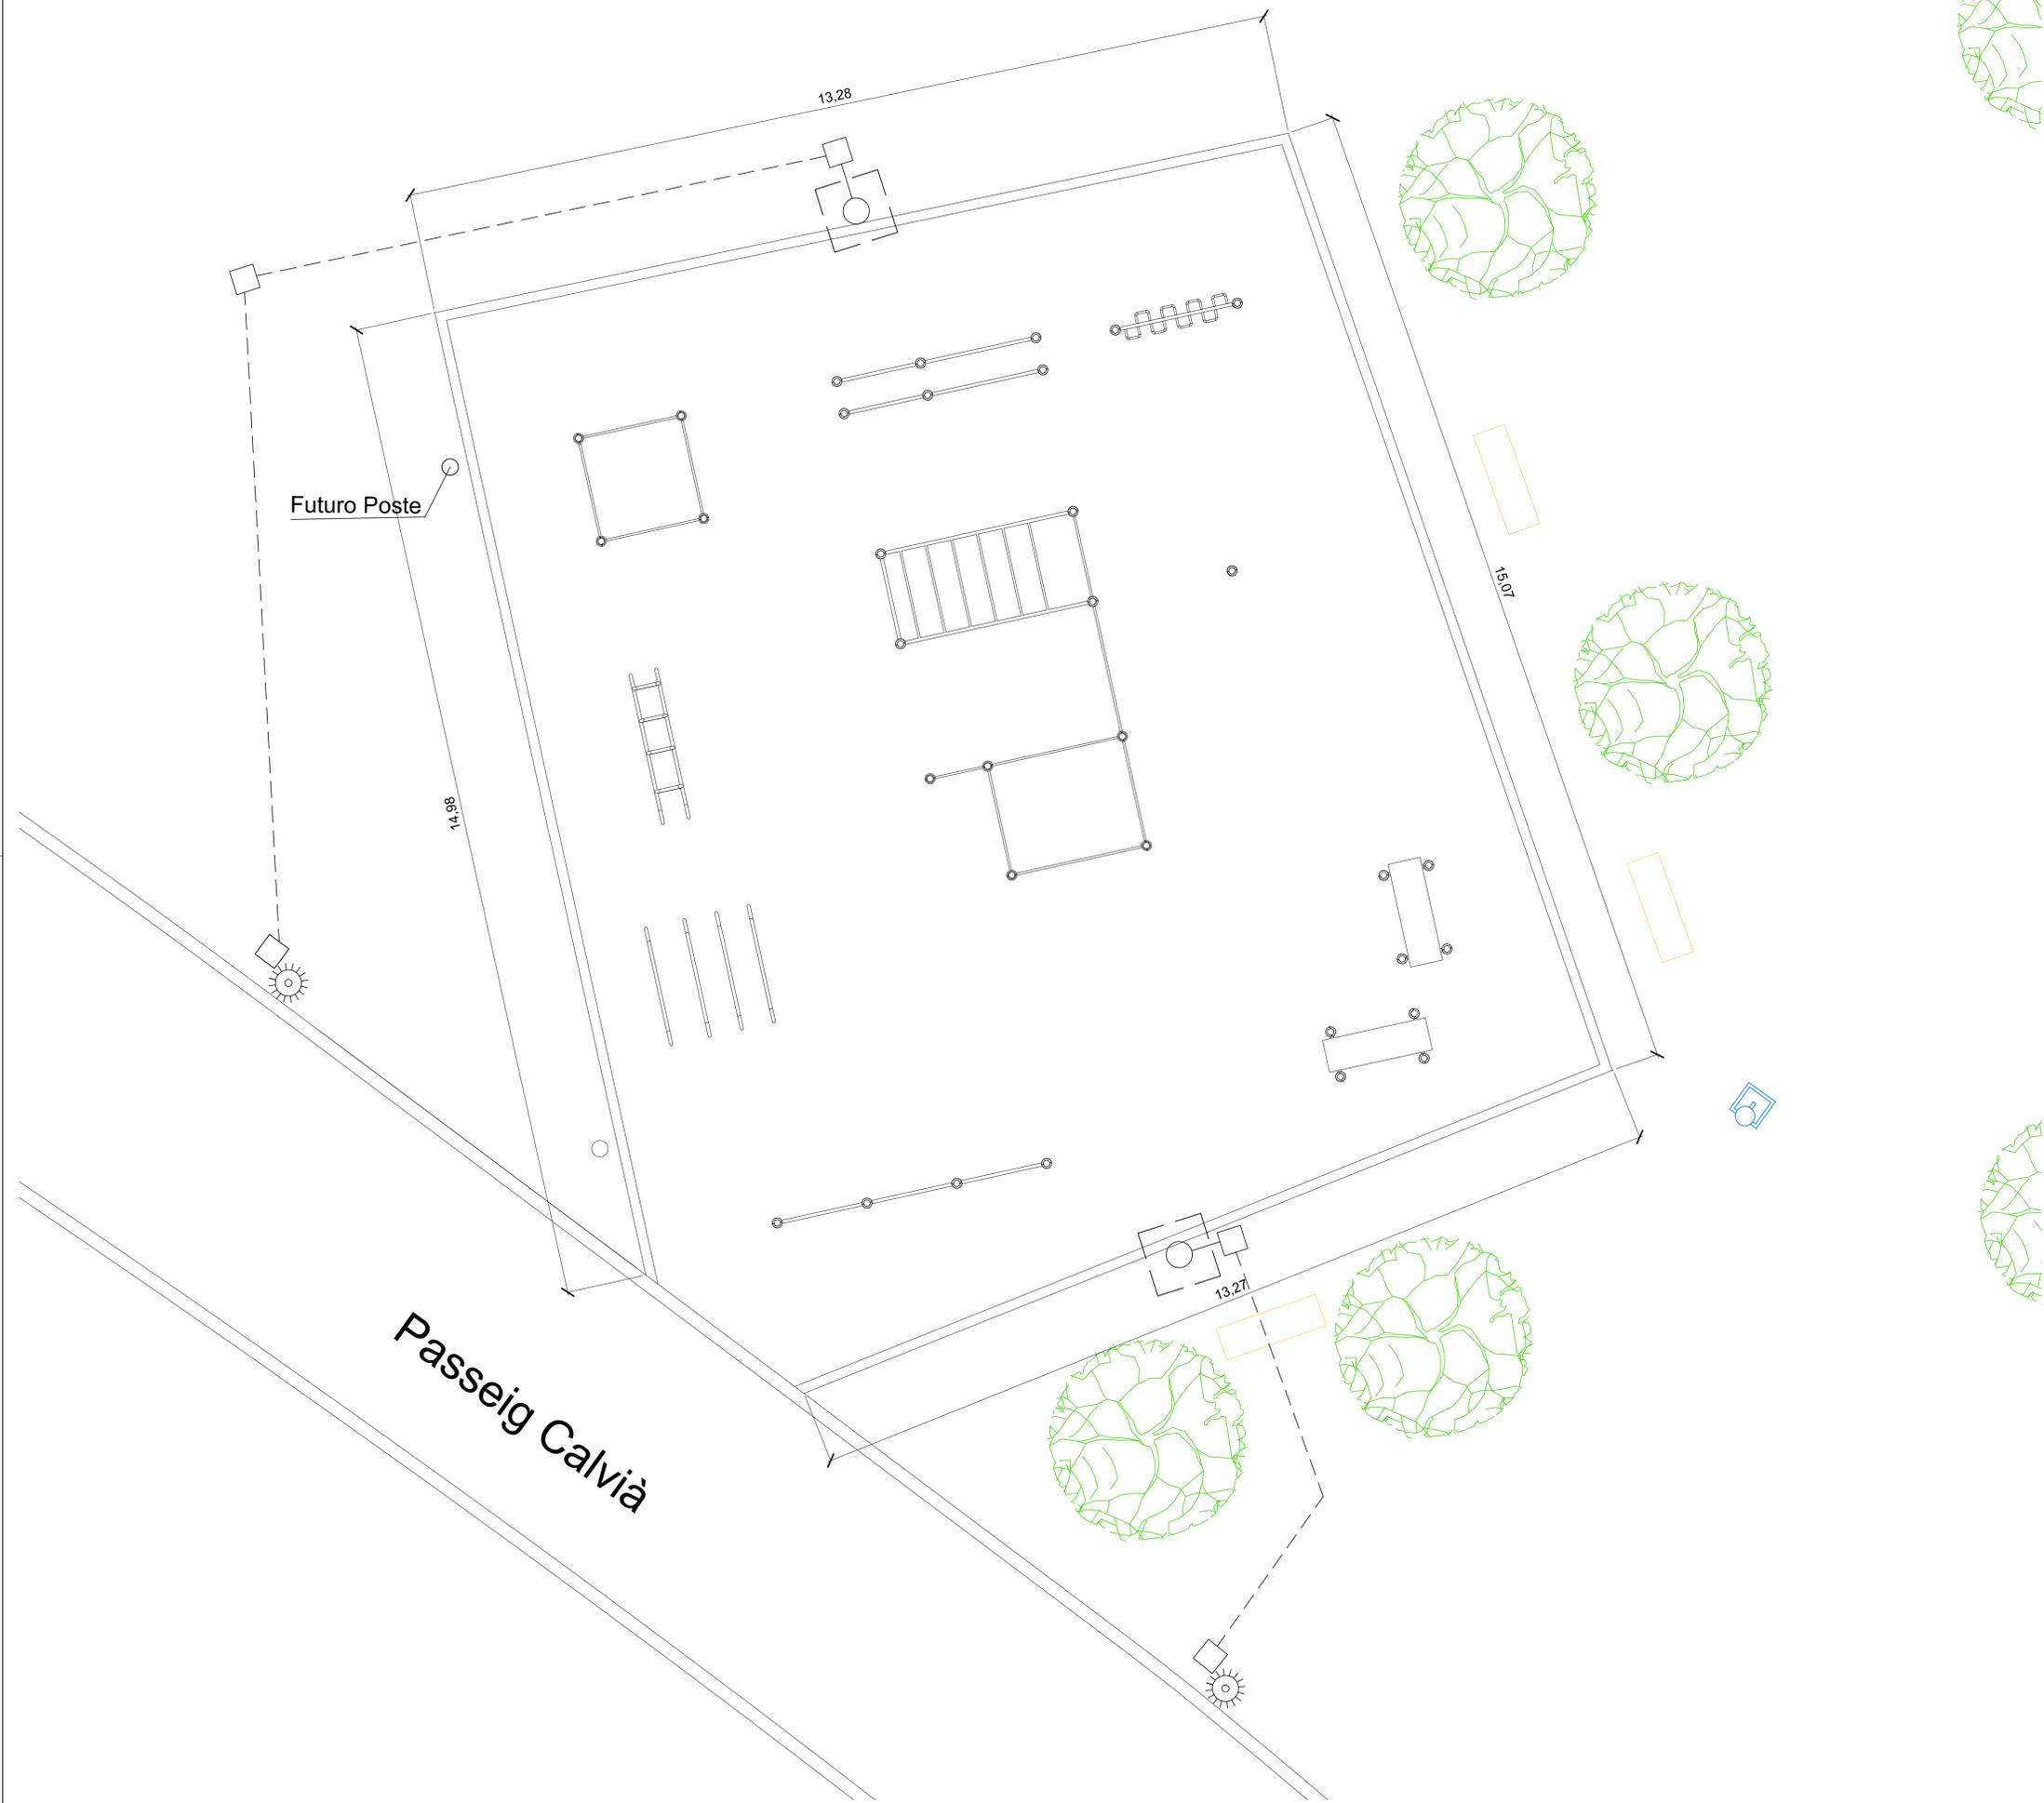


Futuro Poste



Passeig Calvia

Títol del projecte : <b>Dotacion Iluminacion y Rehabilitacion pavimento Calistenia Urb. Galatzó</b>	
El Técnico Municipal : Joan Contestí Murci Arquitecto Técnico	Plano : <b>Acotacion pista Calistenia Urb. Galatzó</b>
Dibujado : Referència : 032-20	Nº Plano : <b>2.1</b> Escala : 1/50 Fecha : Noviembre-2020


BACULOS					PLACA BASE				CARTELAS		PORTEZUELA				PERNOS CINCADOS				
ALTURA	BRAZO	DIAMET. FUSTE	DIAMTR. SUPER.	ESPE. PLANCH.	ESPE. PLANCH.	MEDID. PLACA	TALADR.	DISTAN. ENTRE TALADR.	NUMERO	ESPE. PLANCH.	ALTURA	BASE	NUMERO	MEDID. ALTO HUECO	MEDID. ALTO HUECO	DISTAN. A LA PLACA BASE	NUMERO	LARGO	DIAMET.
m.	m.	mm.	mm.	mm.	mm.	mm.	mm.	mm.		mm.	mm.	mm.		mm.	mm.	mm.		mm.	mm.
A	B	C	D	E	F	G	H	I		J	K	L		M	N	P		Q	S
4		120	120	2	25	300	25x50	185	8	5	200	100	1	300	120	300	4	500	18

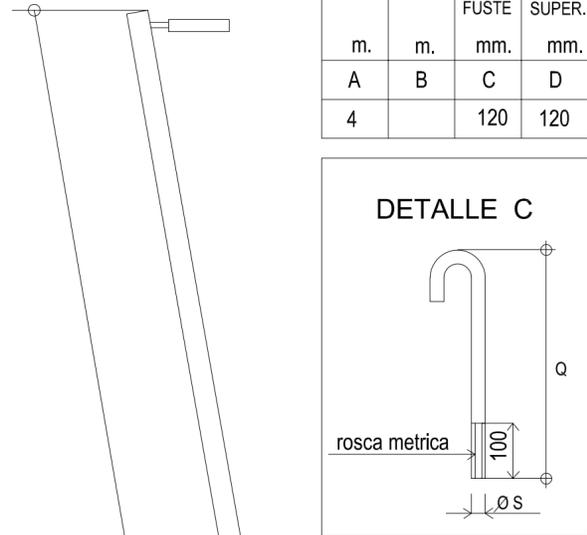


DETALLE C

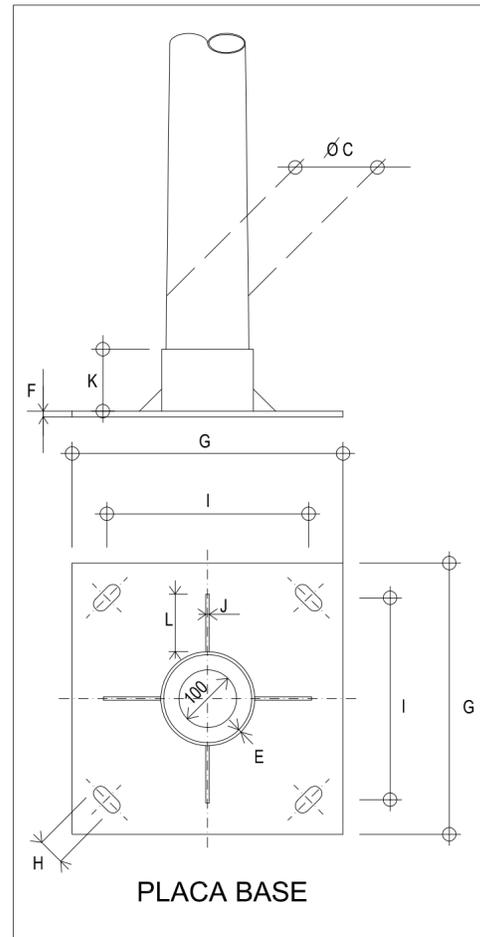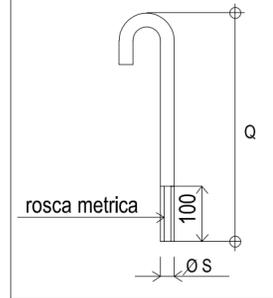


PLACA BASE

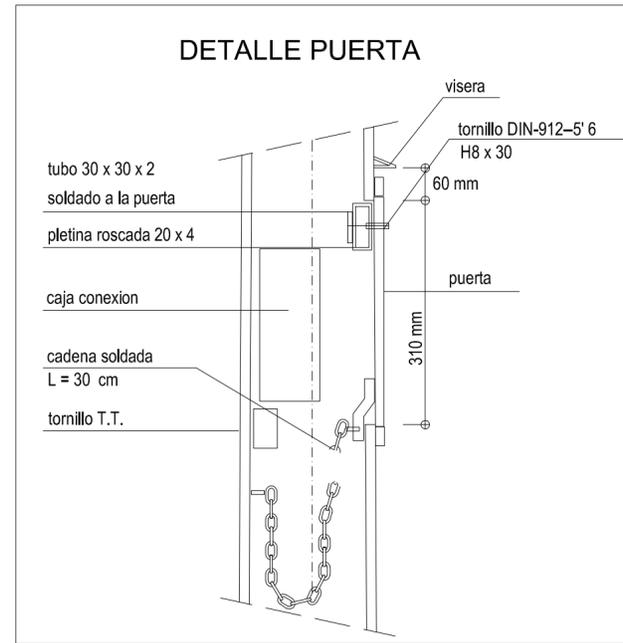

DETALLE PUERTA

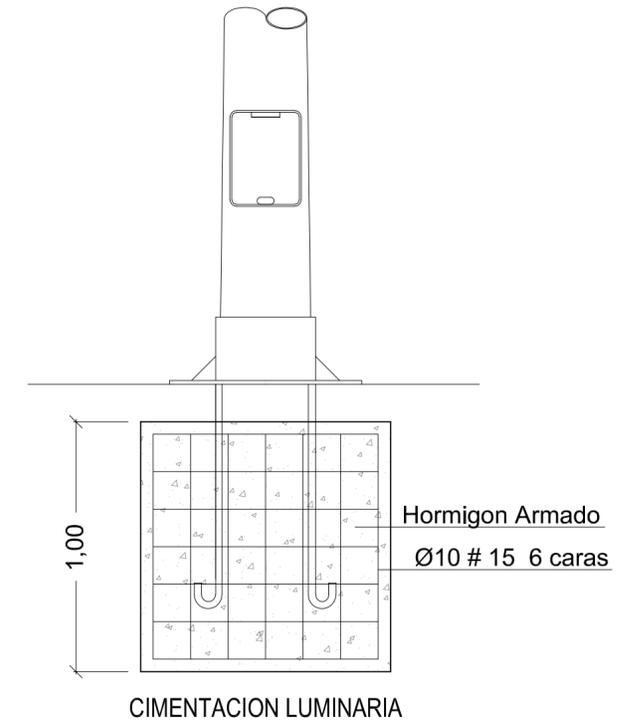


CIMENTACION LUMINARIA

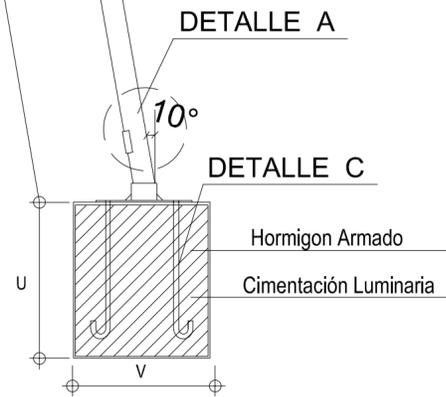

DETALLE A

DETALLE C


Hormigon Armado  
Cimentación Luminaria

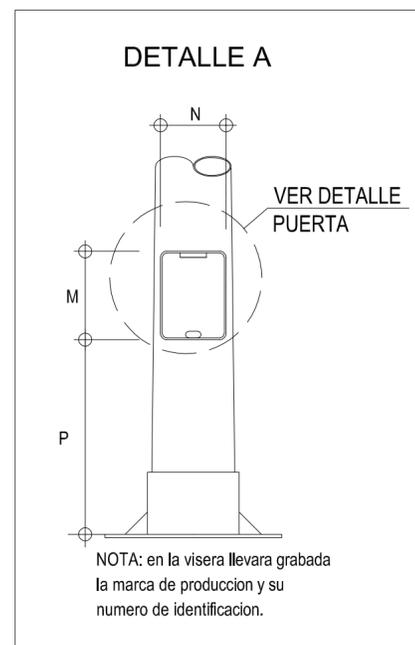

DETALLE A

VER DETALLE PUERTA


NOTA: en la visera llevara grabada la marca de produccion y su numero de identificacion.

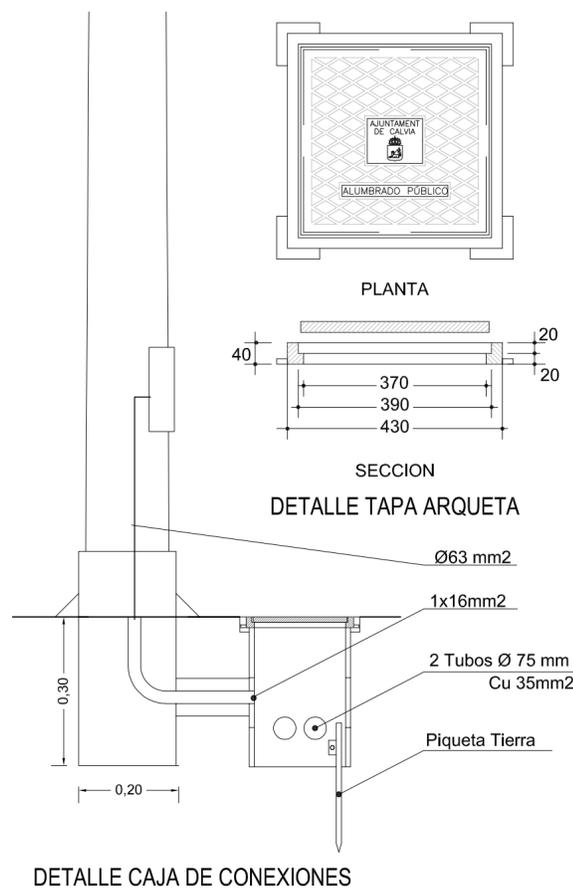

DETALLE CAJA DE CONEXIONES

PLANTA

SECCION  
DETALLE TAPA ARQUETA

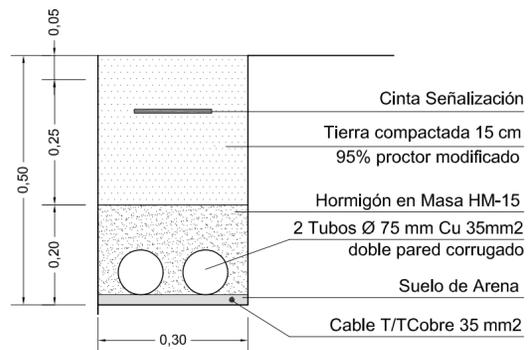

ZANJAS DE ALUMBRADO  
E. 1/10

Títol del projecte : <h3>Dotacion Iluminacion y Rehabilitacion pavimento Calistenia Urb. Galatzó</h3>	
El Técnico Municipal : Joan Contestí Murci Arquitecto Tecnico	Plano : <h3>Detalle Luminarias en Calistenia Urb.Galatzó</h3>
N° Plano : <h1>3</h1>	Fecha : Noviembre-2020
Dibujado :	Referència : 032-20
Escala :	Fecha :