

Secció I. Disposicions generals

AJUNTAMENT DE CALVIÀ

11532 *Aprovació definitiva de l'ordenança municipal per al foment de la rehabilitació d'edificis, habitatges i locals comercials en el terme municipal de Calvià*

El Ple municipal, en sessió ordinària celebrada el dia 26 de mayo de 2016, va acordar aprovar inicialment l'Ordenança per al foment de la rehabilitació d'edificis, habitatges i locals comercials en el terme municipal de Calvià

Durant el període d'informació pública es van presentar al·legacions. Una vegada informades, conforme a l'establert en l'article 102 d) de la Llei 20/2006, de 15 de desembre, municipal i de règim local dels Illes Balears, el Ple de l'Ajuntament, mitjançant acord de 29 de setembre de 2016, va resoldre aprovar definitivament l'Ordenança municipal per al foment de la rehabilitació d'edificis, habitatges i locals comercials en el terme municipal de Calvià, estimant-se en part, les al·legacions presentades.

Es publica el text íntegre de l'ordenança en compliment del que disposa l'article 103 de la Llei 20/2006, de 15 de desembre, municipal i de règim local dels Illes Balears, en relació a l'article 113 de la referida Llei, a l'efecte de la seva entrada en vigor.

Contra el present acord, que esgota la via administrativa, es pot interposar recurs contenciós administratiu davant la Sala Contenciós Administrativa del Tribunal Superior de Justícia dels Illes Balears en el terme de dos mesos, a explicar des del dia de la publicació del present edicte en el Butlletí Oficial dels Illes Balers, d'acord amb el que estableixen els articles 10 i 46 de la Llei 29/1998, reguladora de la jurisdicció contenciós administrativa.

Calvià, 6 d'octubre de 2016

El Tinent d'Alcalde de Turisme, Comerç i Urbanisme

Antonio García Moles

ORDENANÇA PER AL FOMENT DE LA REHABILITACIÓ D'EDIFICIS, HABITATGES I LOCALS COMERCIALS EN EL TERME MUNICIPAL DE CALVIÀ

EXPOSICIÓ DE MOTIUS

En l'origen de les iniciatives públiques de foment a la rehabilitació a casa nostra es contemplava únicament l'objectiu de preservar el patrimoni edificat de major interès arquitectònic vinculat als centres històrics de les ciutats. Una mica més endavant es varen incloure mesures per afavorir la conservació i rehabilitació del parc d'habitatges més envellit de forma aïllada, amb tímides o parcials mesures i escàs suport econòmic. Només quan aquestes polítiques arriben a una certa maduresa intenten resoldre o pal·liar, alhora, problemes d'habitatge, problemes urbanístics i problemes socials vinculats a l'allotjament.

El transcurs del temps, l'envelliment del parc d'habitatges i locals comercials, els canvis normatius produïts i l'experiència acumulada en la gestió de l'Ordenança municipal de la rehabilitació d'habitatges i edificis al municipi de Calvià en els anys d'aplicació d'aquesta, aconsellen reorientar i tractar de recollir totes aquestes experiències i suggeriments fets en una nova modificació.

Actualment hi ha en el terme municipal de Calvià un nombre considerable d'edificis d'habitatges i de locals comercials en estat d'obsolescència estructural i/o funcional, fet que suposa una degradació progressiva del teixit urbà en el qual es troben, associat a una minvant qualitat social i a una manifesta degeneració del paisatge urbà.

Els edificis d'habitatges destinats a col·lectius de baix nivell de renda executats en els anys 70 en la majoria de zones turístiques presenten un estat de conservació molt deficient, derivat de la seva baixa qualitat constructiva i de la intermitència d'actuacions de rehabilitació. Els elements comunitaris i els propis habitatges presenten deficiències evidents de caràcter estructural, d'instal·lacions i d'eficiència energètica.

D'altra banda, aquests edificis residencials i comercials estan immersos en zones d'intensiu ús turístic, el que fa que els locals comercials, ja sigui en els baixos dels propis edificis d'habitatges o en cossos exempts, tinguin un marcat caràcter temporal amb usos canviants, el que comporta l'incompliment generalitzat de les normes d'imatge, decòrum, higiene, estètica i ocupació urbanística municipal.



Aquesta ordenança pretén establir ajudes econòmiques a la rehabilitació d'habitatges i locals comercials, així com dels edificis en els quals es troben, per tal de donar suport a les obres de rehabilitació tendents a evitar la degradació de les zones urbanes on s'ubiquen.

L'objecte final és recuperar i regenerar les àrees urbanes més castigades mitjançant subvencions que incentivin la rehabilitació dels habitatges i locals comercials de particulars com a mesura complementària a les potents obres de remodelació d'espais, serveis públics i de la planta d'allotjament que ja s'han posat en marxa.

Per assolir tots els objectius senyalats, i a manera de resum, aquesta modificació de l'Ordenança pretén actualitzar i estendre a les edificacions descrites uns criteris coherents i de qualitat de rehabilitació, situar aquesta en el marc normatiu que li és propi, contribuir a pal·liar els efectes indesitjables dels alts consums energètics i les seves conseqüències, afavorir les greus mancances en matèria d'accessibilitat de molts d'edificis, adequar els models de gestió i tramitació a les persones usuàries més necessitats i establir uns criteris d'adjudicació d'ajudes que combinin alhora la coherència i la qualitat de les obres de rehabilitació, al costat de les que es destinin a les persones i les àrees més necessitades, tractant com es deia al principi de resoldre problemes urbanístics i socials en habitatges i comerços.

Per tot això, es proposen modificacions d'ajust de l'ordenança vigent i alhora una reorientació general d'aquesta a la llum de l'experiència adquirida, del nou context normatiu i del major coneixement que ara es té del parc d'habitatges i del parc de locals comercials de Calvià.

CAPÍTOL PRIMER

Disposicions generals

Article 1. Objecte de l'Ordenança

Aquesta Ordenança té per objecte la regulació del règim jurídic general de les subvencions per al foment de la rehabilitació, adequació i reparació dels edificis, habitatges i locals comercials situats en el terme municipal de Calvià, que concedeix l'Ajuntament de Calvià a través del seu Departament d'Habitatge.

S'han d'entendre per actuacions de rehabilitació d'edificis les adequacions estructurals, funcionals i d'habitabilitat d'habitatges o d'edificis d'habitatges la destinació dels quals sigui el d'habitatge.

S'han d'entendre per actuacions de rehabilitació de locals comercials les adequacions estructurals i funcionals de l'interior de locals, així com les actuacions conjuntes de rehabilitació de locals comercials, atenant a què aquesta ordenança és aplicable als locals comercials els usos dels quals vénen establerts en l'article 3.2 del Pla General d'Ordenació Urbana de Calvià, i més concretament els usos admesos són:

- Punt 4.1. Ús comercial
- Punt 4.2. Ús serveis
- Punt 4.4. Ús establiments públics

Article 2. Àmbit territorial

L'àmbit territorial de les disposicions contingudes en aquesta Ordenança correspon al sòl urbà del municipi de Calvià.

Article 3. Principis generals i règim jurídic aplicable

1. La gestió de les ajudes a què es refereix aquesta Ordenança s'ha de fer d'acord amb els següents principis rectoris:

- a) Publicitat, transparència, concurrència, objectivitat, igualtat de tracte i no discriminació.
- b) Eficàcia en el compliment dels objectius fixats.
- c) Eficiència en l'assignació i utilització dels recursos públics.
- d) Congruència entre els mitjans i finalitats que justifiquen la concessió d'ajudes.

2. Les ajudes previstes en aquesta ordenança s'han de regir per les prescripcions que s'hi contenen, pel que disposa la Llei 38/2003, de 17 de novembre, general de subvencions, pel Reial Decret 887/2006, de 21 de juliol, pel qual s'aprova el Reglament de la Llei general de subvencions, pel Decret Legislatiu 2/2005, de 28 de desembre, pel qual s'aprova el text refós de la Llei de subvencions, i per la resta de normes de dret administratiu que hi siguin aplicables.

Article 4. Òrgan competent per a la concessió de subvencions

L'òrgan competent per a la concessió de les subvencions per al foment de la rehabilitació d'edificis i locals comercials és la Junta de Govern





Local de l'Ajuntament de Calvià, a proposta del Departament d'Habitatge, que ha d'actuar com a instructor del procediment.

Article 5. Persones beneficiàries

Té la consideració de persona beneficiària aquella persona, física o jurídica, que hagi de fer l'activitat de rehabilitació, adequació i reparació de les edificacions ubicades en el terme municipal de Calvià.

Per tant, poden accedir a la consideració de beneficiaris d'aquestes ajudes les persones que assumeixin la responsabilitat de l'actuació, és a dir:

- Les comunitats de propietaris.
- Les persones propietàries úniques d'habitatges.
- Els arrendataris i usufructuaris degudament autoritzats per la propietat.
- Les persones físiques o jurídiques, titulars d'activitats exercides en els locals o edificis comercials, amb independència de la seva condició de propietari, arrendatari o usufructuari.

Quan els beneficiaris siguin persones físiques, han de tenir la nacionalitat espanyola o la d'alguns dels estats membres de la Unió Europea o de l'Espai Econòmic Europeu, suïssa, o el parentiu determinat per la normativa que sigui d'aplicació. En el cas dels estrangers no comunitaris, han de tenir residència legal a Espanya.

Els beneficiaris han de destinar l'import íntegre de la subvenció al pagament de les actuacions corresponents.

No poden obtenir la condició de beneficiàries d'aquestes subvencions les persones que incorrin en alguna de les circumstàncies que preveu l'article 13 de la Llei 38/2003, de 17 de desembre, general de subvencions, o les que hagin estat subjectes a una revocació per part de l'òrgan competent de la tramitació d'alguna de les subvencions contemplades en plans estatals o autonòmics d'habitatge. Així mateix, no en poden ser beneficiaris els promotors de rehabilitacions per a la seva posterior venda.

La justificació per part de les persones o entitats de no estar sotmeses a les prohibicions per obtenir la condició de beneficiari o entitat col·laboradora pot fer-se mitjançant una declaració responsable atorgada davant una autoritat administrativa o notari públic, i en tot cas pels mitjans que preveu l'article 13.7 de la Llei general de subvencions.

Article 6. Obligacions del beneficiari

1. Són obligacions dels beneficiaris:

- a) Fer l'activitat o adoptar el comportament que fonamenta la concessió de la subvenció.
- b) Justificar davant l'òrgan concedent el compliment dels requisits i condicions, la realització de l'activitat i el compliment de la finalitat que determina la concessió o gaudi de la subvenció.
- c) Sotmetre's a les actuacions de comprovació i inspecció que el Departament d'Habitatge o el departament que correspongui considerin pertinents durant l'execució de l'actuació.
- d) Comunicar immediatament, fins i tot durant la tramitació de la sol·licitud, a l'òrgan competent de la tramitació que li hagi reconegut la subvenció, qualsevol modificació de les condicions que varen motivar aquest reconeixement que pugui determinar la pèrdua sobrevinguda del dret a la subvenció.

La no comunicació d'aquestes modificacions és causa suficient per a l'inici d'un expedient de reintegrament de les quantitats que es puguin haver cobrat indegudament.

- e) Comunicar a l'òrgan concedent les alteracions que es produeixin en les circumstàncies i requisits subjectius tinguts en compte per a la concessió de la subvenció.
- f) Comunicar a l'òrgan concedent, tan aviat com es conegui, l'obtenció d'altres subvencions, ajudes, ingressos o recursos que financin les activitats subvencionades procedents d'entitats públiques o privades.

g) Estar al corrent en el compliment de les seves obligacions tributàries i davant la Seguretat Social.

h) Conservar els documents justificatius de l'aplicació dels fons rebuts, inclosos els documents electrònics, en tant que puguin ser objecte de les actuacions de comprovació i control.

i) Procedir al reintegrament dels fons percebuts més l'interès de demora meritat des del moment de l'abonament de la subvenció fins al





moment en què s'acordi la procedència del reintegrament en els supòsits que preveu la Llei 38/2003, de 17 de novembre, general de subvencions, i la normativa de desenvolupament.

CAPÍTOL SEGON **Àmbit d'aplicació**

Article 7. Àmbit

Es poden acollir a les disposicions d'aquesta Ordenança les obres i actuacions que se senyalen en aquest article, que es trobin situades en qualsevol edificació destinada a l'ús d'habitatges i/o locals comercials, serveis i establiments públics ubicats en el terme municipal de Calvià.

A l'efecte del finançament regulat per aquesta Ordenança, s'han d'entendre per actuacions protegibles de rehabilitació les que, havent obtingut la qualificació provisional del Departament d'Habitatge de l'Ajuntament de Calvià, tinguin per objecte:

1. En habitatge:

1.a) L'adequació estructural, considerant com a tal les obres que proporcionin a la totalitat de l'edifici o habitatge condicions de seguretat constructiva, de manera que en quedi garantida l'estabilitat, resistència i solidesa.

1.b) L'adequació funcional, entenent com a tal la realització de les obres que proporcionin a l'edifici condicions suficients pel que fa a l'accés, estanqueïtat enfront de la pluja i humitat, aïllament tèrmic, xarxes generals d'aigua, gas, electricitat, telefonia, sanejament i seguretat enfront d'accidents i sinistres.

1.c) L'adequació d'habitabilitat; es consideren obres per a l'adequació d'habitabilitat les que proporcionin a l'habitatge condicions mínimes pel que fa a la seva superfície útil, distribució interior, il·luminació natural o ventilació, serveis higiènics i instal·lacions de cuina o altres serveis de caràcter general.

Les actuacions protegibles es poden estendre als annexos de l'edifici d'habitatges o habitatge, incloent-hi patis, claustres i altres elements com ara tancaments que respectin els tradicionals de la zona.

1.d) L'adequació d'edificis i locals comercials al Decret 110/2010, de 15 d'octubre, pel qual s'aprova el Reglament per a la millora de l'accessibilitat i la supressió de barreres arquitectòniques, i la resta de normativa d'aplicació que en permeti l'ús a persones amb mobilitat reduïda.

1.e) La rehabilitació de façanes de l'immoble.

1.f) La rehabilitació d'elements comunitaris en edificis d'habitatges plurifamiliars.

2. En locals comercials:

2.a) La rehabilitació i adequació interior de locals comercials, consistent en obres de millora de les instal·lacions bàsiques i d'elements de seguretat i protecció i supressió de barreres arquitectòniques.

- Dins de les obres de millora de les instal·lacions bàsiques es consideren les obres que, entre d'altres, afectin: instal·lacions d'il·luminació, calefacció i climatització, instal·lacions de fontaneria i serveis sanitaris, desguassos i sanejament de serveis sanitaris, escomeses a instal·lacions, adequació del local i millora de les condicions d'accessibilitat i aïllament acústic.

- Dins de les obres de millora d'elements de seguretat i protecció es consideren les obres que, entre d'altres, afectin: rehabilitació d'estructures afectades, instal·lació de tancaments de protecció d'aparadors i accessos al local en façana, instal·lació de vidre de seguretat, instal·lació de sistemes de detecció i protecció contra incendis.

2.b) Les actuacions conjuntes de rehabilitació de locals comercials, consistents en obres de millora de la façana i elements exteriors annexos a la via pública.

- Dins de les obres de millora de la façana i elements exteriors a la via pública es consideren les obres que, entre d'altres, afectin: revestiments i acabats de façana, fusteria de buits de façana, adequació de rètols i cartells anunciadors, expositors, tendals, marquesines, paravents, suports publicitaris i altres elements que normalment es troben a les terrasses i que es regulen en les ordenances vigents.

Es consideren actuacions conjuntes de rehabilitació de locals comercials les sol·licituds que es presentin simultàniament de manera individual o bé conjuntament mitjançant comunitat de propietaris o entitats legalment constituïdes. En tot cas, han de complir les següents condicions:

- Han d'incloure tots els locals comercials de l'edifici en el qual s'ubiquen.





- El pressupost d'obra a subvencionar ha d'incloure obligatòriament i exclusiva els elements de façana i espais exteriors amb tots els elements que s'hi ubiquen.
- Les obres a subvencionar han de preveure obligatòriament la unificació de criteris d'estètica i de qualitat de la façana i elements exteriors annexos a la via pública, tendals, rètols, expositors, paravents, marquesines, suports publicitaris i altres elements que normalment es troben a les terrasses, amb la finalitat d'aconseguir una millora de la qualitat dels espais exteriors.

En els casos que preveuen els apartats anteriors, i quan les façanes de l'immoble no reuneixin les condicions mínimes d'estanqueïtat, decòrum urbà, així com quan es requereixin ajustos raonables en matèria d'accessibilitat, serà requisit indispensable incloure el cost d'aquests en l'actuació.

Article 8. Compatibilitat amb altres subvencions

La subvenció concedida és compatible amb altres subvencions, ajudes, ingressos o recursos per a la mateixa finalitat, procedents de qualsevol administracions o ens públics o privats, nacionals, de la Unió Europea o d'organismes internacionals. L'import d'aquesta subvenció en cap cas pot superar, aïlladament o en concurrència amb altres subvencions o ajudes, el cost d'activitat a desenvolupar pel beneficiari. El sol·licitant ha de declarar les ajudes que hagi obtingut o sol·licitat per a la mateixa activitat, tant en iniciar l'expedient com en qualsevol moment en què això es produeixi.

Article 9. Requisits generals

1. Per obtenir la qualificació provisional de rehabilitació de les actuacions relacionades en l'article anterior, l'edifici, habitatge o local comercial ha de complir els següents requisits:

- a) Edificacions residencials i/o edificacions comercials situades en el terme de Calvià.
- b) Els immobles han de tenir una antiguitat mínima de:

Habitatges: 20 anys.

Locals comercials: 15 anys.

Habitatges situats en sòl rústic: 75 anys.

S'exceptua el compliment d'aquest requisit quan es tracti d'adaptació d'habitatges o locals comercials per a ús de persones amb mobilitat reduïda.

- c) El promotor de l'obra ha de ser persona física si es tracta d'habitatges i comunitats de propietaris en el cas d'edificis residencials. Si es tracta de locals comercials ha de ser persona física o jurídica, en el cas de propietari de local comercial o titular de l'explotació i comunitat de propietaris o entitat legalment constituïda a aquest efecte, en el cas d'actuació conjunta de rehabilitació de locals comercials.
- d) Les obres per a les quals se sol·liciten les ajudes han d'estar sense començar en el moment de fer la visita inicial d'inspecció prèvia a l'atorgament de la qualificació provisional. Si les obres estiguessin iniciades, només seran objecte de subvenció, si n'és el cas, les pendents de fer, sempre que la totalitat de l'actuació sigui protegible d'acord amb els requisits establerts en aquesta Ordenança.

S'han d'exonerar del que disposa l'apartat anterior les obres que per motius d'urgència i seguretat s'hagin de fer de forma immediata, sempre que disposin de la corresponent ordre municipal.

- e) Els habitatges objecte de rehabilitació han de dedicar-se a residència habitual i permanent del seu destinatari, mantenint aquesta condició durant un mínim de cinc anys a comptar de la data d'atorgament, si n'és el cas, de les subvencions que regula aquesta Ordenança.
- f) Els locals comercials objecte de rehabilitació han d'estar al corrent de pagament i aportar justificant de la llicència d'activitat corresponent en vigor, si n'és el cas.
- g) L'actuació ha d'excloure la demolició de les façanes que donin a la via pública i el buidatge total interior.

h) Les obres de rehabilitació de façanes d'edificis han d'incloure la façana principal i l'homogeneïtzació pel que fa a elements visibles des de la via pública.

i) En el cas de rehabilitació d'habitatges, els ingressos de la unitat familiar de la qual formi part el promotor no poden ser superiors a sis vegades l'IPREM, indicador públic de renda d'efectes múltiples.

La rehabilitació d'edificis residencials i actuacions conjuntes de rehabilitació de locals comercials queden exemptes de complir aquest



requisit.

2. No poden accedir a aquestes ajudes:

- a) Les edificacions destinades a l'explotació turística.
- b) Les obres que comportin un augment de volum de l'immoble.
- c) Els habitatges unifamiliars la superfície dels quals superi els 120 m² útils, a excepció de les ajudes a rehabilitació de façana en habitatges unifamiliars no aïllats.
- d) La rehabilitació de façanes i elements comunitaris en habitatges plurifamiliars en els que al menys un 25% dels habitatges de l'edifici no siguin destinats a residència habitual i permanent la qual cosa hauran de justificar mitjançant la presentació dels corresponents certificats d'empadronament i habitatge.

CAPÍTOL TERCER

Àrees de rehabilitació integrada

Article 10. Concepte

S'entén per àrees de rehabilitació integrada (ARI), als efectes d'aquesta Ordenança, les zones o barris urbans degradats o en procés de degradació i nuclis històrics, que així es declarin per part del Govern de les Illes Balears, amb petició prèvia motivada de l'Ajuntament de Calvià.

Article 11. Finalitat

La declaració d'àrea de rehabilitació integrada té per finalitat coordinar-hi i programar-hi les actuacions municipals i fomentar-hi les actuacions privades de rehabilitació mitjançant ajudes de caràcter tècnic, econòmic, de gestió i informació.

Les actuacions poden referir-se als següents aspectes:

- a) Rehabilitació d'habitatges, locals comercials o edificis ubicats en l'àrea.
- b) Promocions d'habitatges protegits de nova construcció.
- c) Urbanització o reurbanització d'espais lliures (places, jardins, pavimentació de carrers i enllumenat públic).
- d) Supressió de barreres arquitectòniques en els edificis d'ús públic i en la via pública.
- e) Renovació i millora de les xarxes infraestructurals bàsiques.
- f) Soterrament de línies aèries telefòniques, de gas i electricitat.

Els requisits necessaris per accedir a les ajudes de rehabilitació d'immobles situats en aquestes àrees de rehabilitació integrada s'han de determinar en funció de les circumstàncies vigents en cada declaració ARI. I s'han d'establir les ajudes que s'estimin adequades en cada cas, en el moment de la declaració.

CAPÍTOL QUART

Àrees de regeneració urbana prioritària

Article 12. Concepte

S'entén per àrees de regeneració urbana prioritària (ARUP), als efectes d'aquesta Ordenança, les zones turístiques degradades que així es declarin per l'Ajuntament de Calvià. La declaració es farà atenent, entre d'altres, als següents criteris:

- Estat de conservació de les edificacions.
- Ubicació en zones turístiques madures.
- Proximitat a carrers o zones comercials.
- Ubicació d'edificis en carrers o zones de remodelació per part de l'Administració.

Article 13. Finalitat



1. La declaració d'àrees de regeneració urbana prioritària ha de tenir per finalitat coordinar-hi i programar-hi les actuacions municipals i fomentar-hi les actuacions privades de rehabilitació mitjançant ajudes de caràcter tècnic, econòmic, de gestió i informació.

2. S'adjunten com a Annex I d'aquesta Ordenança les zones delimitades com a àrees de regeneració urbana prioritària.

CAPÍTOL CINQUÈ

Tipus d'ajudes

Article 14. Ajuda a la rehabilitació interior d'habitatges

L'import de la subvenció ha de ser com a màxim un 25 % del pressupost de les obres que es destinin a aquesta finalitat amb un màxim de 1.800 € per habitatge, més l'import abonat en concepte d'impost de construcció i taxa per llicència d'obres o comunicació prèvia, de les obres que s'hagin de fer.

Article 15. Ajuda a la rehabilitació de façanes

L'import de la subvenció ha de ser com a màxim un 25 % del pressupost protegible de les obres que es destinin a aquesta finalitat amb un màxim de 9.000 € per edifici, més l'import abonat en concepte d'impost de construcció i taxa per llicència d'obres o comunicació prèvia, de les obres que s'hagin de fer.

Article 16. Ajuda a la rehabilitació d'elements comuns

L'import de la subvenció ha de ser com a màxim un 25 % del pressupost protegible de les obres que es destinin a aquesta finalitat amb un màxim de 9.000 € per edifici, més l'import abonat en concepte d'impost de construcció i taxa per llicència d'obres o comunicació prèvia, de les obres que s'hagin de fer.

Article 17. Ajuda a la rehabilitació interior de locals comercials i actuacions conjuntes de rehabilitació de locals comercials

L'import de la subvenció en el cas de rehabilitació interior de locals comercials ha de ser com a màxim un 25 % del pressupost protegible de les obres que es destinin a aquesta finalitat amb un màxim de 7.500 € per local i de 15.000 € per sol·licitant de la subvenció, més l'import abonat en concepte d'impost de construcció i taxa per llicència d'obres o comunicació prèvia, de les obres que s'hagin de fer.

En el cas d'actuacions conjuntes de rehabilitació de locals comercials l'import de la subvenció ha de ser com a màxim un 30 % del pressupost protegible amb un màxim de 200 € per metre lineal de façana a la via pública, més l'import abonat en concepte d'impost de construcció i taxa per llicència d'obres o comunicació prèvia, de les obres que s'hagin de fer.

En l'adjudicació d'ajudes incloses en aquest apartat tenen prioritat les obres de rehabilitació en actuacions conjuntes de rehabilitació de locals comercials.

Article 18. Ajuda a les obres per complir el Decret 110/2010, d'accessibilitat

L'import de la subvenció ha de ser com a màxim un 25 % del pressupost protegible de les obres que es destinin a aquesta finalitat amb un màxim de 6.000 € per promotor, més l'import abonat en concepte d'impost de construcció i taxa per llicència d'obres o comunicació prèvia, de les obres que s'hagin de fer.

Article 19. Ajudes a la supressió d'elements externs en façana (antenes individuals, unitats externes intercanviadors de calor, etc.)

L'import de la subvenció ha de ser com a màxim un 25 % del pressupost protegible de les obres que es destinin a aquesta finalitat amb un màxim de 6.000 €, més l'import abonat en concepte d'impost de construcció i taxa per llicència d'obres o comunicació prèvia, de les obres que s'hagin de fer.

Article 20. Ajudes a la rehabilitació d'habitatges destinats al lloguer

L'import de la subvenció ha de ser com a màxim un 25 % del pressupost protegible de les obres que es destinin a aquesta finalitat amb un màxim de 6.000 € per habitatge, més l'import abonat en concepte d'impost de construcció i taxa per llicència d'obres o comunicació prèvia, de les obres que s'hagin de fer.

Article 21. Ajudes a la rehabilitació d'habitatges situats en zona ARI

En cada cas, en el moment de la presentació per aprovació de la memòria d'intencions i del projecte complet de reactivació de cada àrea, s'han de proposar les ajudes a fons perdut que s'hagin de concedir i la manera de gestionar-les.





Article 22. Pressupost protegible

1. S'entén per pressupost protegible el cost real de les obres objecte de les ajudes, determinat pel preu total de l'execució d'aquestes, inclòs l'IVA corresponent.

2. El Departament d'Habitatge ha de determinar el pressupost protegible, en funció dels que aportin les persones interessades, demanats d'entre empreses homologades. Aquest pressupost servirà de base per a l'aplicació del percentatge corresponent per al càlcul final de la subvenció.

Per a l'estimació del valor del pressupost protegible i del càlcul d'honoraris, s'ha de fer servir el mètode de preus mitjans de mercat, comprovant el valor del pressupost d'execució de les obres presentat pel promotor, mitjançant l'anàlisi de les seves partides i dels preus aplicats, i verificar que s'ajusten als que en el moment es cotitzen per a obres de rehabilitació. Per als altres supòsits de comprovació de valors s'ha d'estar al que disposa l'article 33.3 i 4 de la Llei general de subvencions.

CAPÍTOL SISÈ Procediment

Article 23. iniciació

D'acord amb el Pla Estratègic de Subvencions establert per l'Ajuntament de Calvià en les Bases d'Execució del Pressupost i en aplicació de les normes que s'hi contenen, la Junta de Govern Local ha d'aprovar la convocatòria i les bases reguladores per a l'atorgament de les subvencions.

Article 24. Procediment de concessió

El procediment de concessió de subvencions ha de ser el de concurrència competitiva en règim de convocatòria oberta, que és l'acte administratiu pel qual s'acorda de manera simultània la realització de diversos procediments de selecció successius al llarg d'un exercici pressupostari per a una mateixa línia de subvenció.

En aquesta convocatòria oberta s'hi ha d'expressar, a més del contingut mínim previst en l'apartat 1 d'aquest article, el següent:

- L'import màxim a atorgar.
- El termini màxim de resolució de cada un dels procediments.
- El termini en què, per a cadascuna de les subvencions, es poden presentar les sol·licituds.
- L'import màxim a atorgar en cada període.

Article 25. Sol·licituds, lloc i termini de presentació

Les sol·licituds dels interessats, en models normalitzats, han d'acompanyar els documents i informacions determinats en la convocatòria.

Les sol·licituds, en models normalitzats, en unió de la documentació i informació requerits, s'han de presentar preferentment en el Registre General de l'Ajuntament de Calvià o en el registre habilitat a aquest efecte, o bé utilitzant qualsevol dels mitjans establerts en la normativa vigent sobre procediment administratiu comú de les administracions públiques.

El termini de presentació de sol·licituds ha de venir determinat en cadascuna de les convocatòries, i s'ha d'establir un termini d'esmena o millora de deu dies d'acord amb el que preveu el procediment administratiu comú de les administracions públiques, indicant a l'interessat que si no ho fa es considerarà que ha desistit de la seva sol·licitud amb resolució prèvia, que s'ha de dictar en els termes previstos legalment.

Les sol·licituds s'han de presentar amb el model oficial que a aquest efecte serà editat i que ha d'anar acompanyat de la següent documentació:

- Rehabilitació interior d'habitatge i habitatges destinats a lloguer:

- Sol·licitud degudament emplenada.
- Fotocòpia del DNI i NIF en el cas de persones físiques, i fotocòpia del CIF en el cas de comunitat de propietaris.
- Breu memòria descriptiva de l'actuació que es pretén dur a terme.
- Pressupost detallat de les obres amb mesurament i preu unitari de cada partida, signat pel promotor i constructor. És requisit indispensable senyalar-hi el termini d'execució de les obres.
- Croquis de l'habitatge a rehabilitar, especificant-hi l'ús de cada dependència, així com la superfície útil d'il·luminació i ventilació. Si la





reforma afecta la distribució, serà necessari presentar els plànols en el seu estat actual i definitiu.

- Justificant de l'antiguitat de l'habitatge.
- Còpia de l'IRPF de l'últim exercici, en el cas de persones físiques. El sol·licitant que no estigui obligat a presentar la declaració ha d'aportar un certificat d'imputacions de l'IRPF, certificat de retencions i ingressos de l'empresa/es i/o certificat de retencions i ingressos de l'INEM.
- Còpia de l'escriptura de propietat (en cas de ser arrendatari de l'habitatge a rehabilitar, ha d'aportar contracte d'arrendament i autorització escrita del propietari per efectuar les obres).
- Certificat d'estar al corrent d'obligacions amb l'Ajuntament de Calvià.
- Llicència d'obres o comunicació prèvia d'obres, o bé document que acrediti haver-les sol·licitat, i imprès de pagament de taxes municipals.

b) Rehabilitació de façanes:

- Sol·licitud degudament emplenada.
- Fotografia de l'estat exterior de la façana.
- Croquis acotat de l'estat actual i reformat de la façana.
- Memòria descriptiva de l'actuació que es pretén dur a terme.
- Justificant de l'antiguitat de l'habitatge.
- Pressupost detallat de les obres amb mesurament i preu unitari de cada partida, signat pel promotor i constructor, especificant-hi materials a utilitzar i colors d'acabats exteriors. És requisit indispensable senyalar-hi el termini d'execució de les obres.
- Si es tracta d'edificis plurifamiliars, acord de la junta de propietaris.
- Fotocòpia del DNI i NIF en el cas de persones físiques, i fotocòpia del CIF en el cas de comunitat de propietaris.
- Còpia de l'IRPF de l'últim exercici, en el cas de persones físiques. El sol·licitant que no estigui obligat a presentar la declaració ha d'aportar un certificat d'imputacions de l'IRPF, certificat de retencions i ingressos de l'empresa/es i/o certificat de retencions i ingressos de l'INEM.
- Certificat d'estar al corrent d'obligacions amb l'Ajuntament de Calvià.
- Llicència d'obres o comunicació prèvia d'obres, o bé document que acrediti haver-les sol·licitat, i imprès de pagament de taxes municipals.
- Còpia de l'escriptura de propietat (en cas de ser arrendatari de l'habitatge a rehabilitar, ha d'aportar contracte d'arrendament i autorització escrita del propietari per efectuar les obres).
- Certificats d'empadronament i habitatge dels diferents veïns de l'edifici per tal d'acreditar la residència habitual i permanent.

c) Rehabilitació interior de locals comercials i actuacions conjuntes de rehabilitació de locals comercials:

- Sol·licitud degudament emplenada.
- Fotografia de l'exterior del local o locals comercials per al cas d'actuacions conjuntes.
- Croquis acotat de l'estat actual i reformat de les actuacions a realitzar.
- Memòria descriptiva de l'actuació que es pretén dur a terme.
- Pressupost detallat de les obres amb mesurament i preu unitari de cada partida, signat pel promotor i pel constructor, especificant-hi materials a utilitzar, qualitats i colors de les obres a realitzar. En el cas de rehabilitació conjunta s'ha de presentar relació de locals comercials i pressupost detallat per a cada local.
- Termini de l'execució de les obres.
- Si es tracta de comunitat de propietaris o entitat legalment constituïda, en el cas d'actuacions conjuntes per agrupació de locals comercials, acord de la junta de propietaris o de l'entitat constituïda a aquest efecte.
- Justificant de l'antiguitat del local.
- Documentació acreditativa de la personalitat del sol·licitant, amb fotocòpia del DNI i del NIF del beneficiari. En el cas de persona jurídica, comunitat de propietaris o entitat legalment constituïda, per al cas d'actuacions conjuntes per agrupació de locals comercials, s'ha d'aportar fotocòpia de la identificació fiscal i còpia de l'escriptura de constitució i estatuts o document a aquest efecte, degudament inscrits.
- Certificat d'estar al corrent d'obligacions amb l'Ajuntament de Calvià.
- Fotocòpia de la llicència d'obres o comunicació prèvia d'obres, i imprès de pagament de taxes municipals, acompanyada, si n'és el cas, de la documentació tècnica corresponent.
- Si se'n disposa, fotocòpia de la llicència d'obertura del local, o de la sol·licitud d'obertura d'aquest per a modificacions o noves implantacions, així com justificant de pagament d'aquesta, acompanyada, si n'és el cas, de la documentació tècnica corresponent.
- Còpia de l'escriptura de propietat o documentació acreditativa de la titularitat del local comercial. Si n'és el cas, fotocòpia del contracte d'arrendament del local o escriptura de traspàs d'aquest, així com autorització escrita del propietari per efectuar les obres.

d) Rehabilitació d'elements comunitaris d'edificis i adaptació d'acord amb el Decret 110/2010 d'accessibilitat:

- Sol·licitud degudament emplenada.
- Acord de la junta de propietaris.
- Llistat de veïns.
- Pressupost detallat de les obres amb mesurament i preu unitari de cada partida, signat pel promotor i constructor, especificant-hi materials a utilitzar i colors d'acabats exteriors. Serà requisit indispensable senyalar-hi el termini d'execució de les obres.
- Justificant de l'antiguitat de l'habitatge.



- Fotografia de l'estat exterior de la façana.
- Llicència d'obres o comunicació prèvia d'obres, o bé document que acrediti haver-les sol·licitat, i imprès de pagament de taxes municipals.
- Fotocòpia del CIF de la comunitat de propietaris.
- Certificat d'estar al corrent d'obligacions amb l'Ajuntament de Calvià.
- Memòria descriptiva de l'actuació que es pretén dur a terme.
- Certificats d'empadronament i habitatge dels diferents veïns de l'edifici per tal d'acreditar la residència habitual i permanent.

CAPÍTOL SETÈ

Tramitació d'expedients

Article 26. Instrucció del procediment.

1. Òrgan instructor. La instrucció del procediment de concessió de subvencions correspon al Departament d'Habitatge, que farà d'ofici totes les actuacions que consideri necessàries per a la determinació, coneixement i comprovació de les dades en virtut de les quals ha de formular la proposta de resolució.

Les activitats d'instrucció han de comprendre: a) Petició de tots els informes que es considerin necessaris per resoldre o que siguin exigits per les normes que regulen la subvenció; b) Avaluació de les sol·licituds o peticions, efectuades d'acord amb els criteris, formes i prioritats de valoració establerts en aquesta Ordenança; c) Elaboració de la proposta de resolució provisional, degudament motivada.

La proposta de resolució provisional i definitiva no crea cap dret a favor del beneficiari proposat, davant l'Administració, mentre no se li hagi notificat la resolució de la concessió.

Article 27. La qualificació provisional

La qualificació provisional és el document que reconeix els beneficis que inicialment corresponguin a cada actuació segons el que estableix aquesta Ordenança i s'obté quan estigui completa la documentació procedent, amb inspecció prèvia favorable del tècnic.

L'obtenció de la qualificació provisional no eximeix el particular de l'obtenció dels permisos i llicències que siguin pertinents d'acord amb la legislació vigent.

Atesa la incidència pressupostària, en cap cas no es pot entendre atorgada la qualificació provisional per silenci administratiu.

CAPÍTOL VUITÈ

Execució de les obres

Article 28. Llicència Urbanística

Totes les actuacions objecte d'aquesta Ordenança estan subjectes a la preceptiva llicència, comunicació prèvia d'obres o ordre d'execució municipal.

Abans de l'inici de l'execució de les obres, el sol·licitant de l'ajuda ha de comptar amb l'oportuna llicència municipal d'obra o comunicació prèvia; s'ha de comunicar a l'Ajuntament la data d'inici d'aquestes.

Article 29. Termini d'execució de les obres

El termini màxim de realització de les obres ha de ser el que vengui determinat en la llicència d'obres corresponent, amb un màxim de 12 mesos.

El promotor que no hagi acabat les obres en el termini fixat en la cèdula de qualificació provisional quedarà decaigut en els seus drets i se n'arxivarà l'expedient, sense més tràmits, mitjançant resolució de l'òrgan competent.

Excepcionalment i prèvia petició del sol·licitant de la subvenció, l'òrgan competent podrà concedir una ampliació d'aquest termini sempre que no excedeixi de la meitat de l'inicialment previst.

Article 30. Execució de les obres

Les obres s'han d'ajustar als documents tècnics aprovats en les diferents llicències d'obres existents a aquest respecte o comunicació prèvia d'obra.

Qualsevol modificació del projecte aprovat s'ha de reflectir en la modificació de les condicions de concessió de llicència o de comunicació prèvia d'obra i de la subvenció. Aquestes modificacions han de ser autoritzades amb caràcter previ a la seva execució.

Durant la realització de les obres, el promotor de l'actuació ha de col·locar en lloc visible de l'obra un cartell segons model establert per l'Ajuntament de Calvià.

Article 31. Inspecció de les obres

El Departament Tècnic d'Habitatge pot inspeccionar, en qualsevol moment, les obres objecte de subvenció, amb la finalitat de comprovar la seva adequació al projecte i a les condicions establertes per al reconeixement de la subvenció.

Article 32. Finalització de les obres

Una vegada que les obres objecte de qualificació provisional de rehabilitació hagin finalitzat, el promotor ho ha de comunicar al Departament d'Habitatge de l'Ajuntament de Calvià, per a la pràctica de l'oportuna inspecció i l'atorgament, si n'és el cas, de la qualificació definitiva, amb presentació prèvia de la llicència d'obres atorgada per aquest Ajuntament o de comunicació prèvia d'obra.

La documentació a presentar ha d'ajustar-se a les mateixes determinacions que les establertes per a la concessió de les subvencions d'aquesta ordenança.

A la vista del que s'ha indicat, els Serveis Tècnics d'Habitatge han d'emetre un informe tècnic de qualificació definitiva, amb l'especificació de la inversió protegible executada i l'import de la subvenció a atorgar.

A partir del que indiqui l'informe tècnic de qualificació definitiva, s'ha d'eleva una proposta a la Junta de Govern Local per atorgar la qualificació definitiva a les obres de rehabilitació, aprovar l'import de la subvenció i ordenar-ne el pagament.

Article 33. El pagament de les subvencions

L'abonament de les subvencions s'ha de fer una vegada obtinguda la qualificació definitiva, amb aprovació prèvia de la Junta de Govern Local, de tal manera que en edificis plurifamiliars, si es fa necessari pel caràcter limitat de dites disponibilitats pressupostàries, es prioritzi el lliurament de subvencions als que tinguin més percentatge d'unitats destinades a residència habitual i permanent.

En el cas de subvencions a la rehabilitació d'habitatges destinats al lloguer, serà prèvia i preceptiva a l'abonament de la subvenció la presentació de l'oportú contracte de lloguer que contengui el segell de fiança constituïda legalment en organisme públic competent, en el termini de sis mesos des de l'obtenció de la qualificació definitiva.

Article 34. Condicionants de disposició dels habitatges

1. L'habitatge per a la rehabilitació del qual s'hagi obtingut ajuda a càrrec de l'Ajuntament de Calvià no pot ser objecte d'un nou ajut per a la mateixa actuació fins passats cinc anys des de la qualificació definitiva, excepte en casos excepcionals, com ara incendis, esfondrament o un altre tipus de catàstrofe.
2. Els habitatges que hagin obtingut la qualificació definitiva de rehabilitació interior d'habitatge no poden ser objecte de transmissió intervius fins que hagin transcorregut cinc anys des de la data de l'esmentada qualificació, sense haver procedit amb anterioritat a la devolució de la subvenció percebuda juntament amb els interessos legals des de la seva percepció.

Article 35.

L'incompliment d'algun dels requisits necessaris per a l'obtenció de la qualificació definitiva de rehabilitació per part del promotor determinarà la impossibilitat d'aquest de sol·licitar nova qualificació per fer obra de rehabilitació en el mateix immoble durant cinc anys.

Així mateix, quan l'expedient s'arxivi, per no haver aportat el promotor els documents, o esmenat els defectes en els terminis concedits, no es podrà sol·licitar la qualificació provisional de rehabilitació durant cinc anys a partir de la resolució d'arxiu de les actuacions.

Quan es comprovi que les ajudes atorgades hagin estat destinades per part del beneficiari a una finalitat diferent de la prevista o es verifiqui l'incompliment de les condicions establertes en aquesta Ordenança, l'òrgan competent acordarà la revocació total de la subvenció, amb el reintegrament de les quantitats percebudes més els interessos legals des de la seva percepció.

Article 36. Pèrdua de les ajudes concedides

1. És causa de pèrdua de les ajudes concedides:
 - La realització d'obres sense llicència o de comunicació prèvia d'obra, o que no s'ajustin a les condicions d'aquestes.
 - La incorrecta execució de les obres estipulades en el contracte, o en les seves modificacions.
 - L'incompliment del termini establert per fer les obres en l'acord de concessió de les ajudes, o de les pròrrogues concedides, per causa

imputable al beneficiari d'aquestes.

2. La comissió d'infracció urbanística tipificada com a greu o molt greu sobre els immobles objecte de les ajudes d'aquesta Ordenança per part dels seus beneficiaris en el termini de deu anys des de la recepció de les obres determinarà l'obligació de retornar l'import de les subvencions percebudes.

Article 37. Infraccions i sancions

Constitueixen infraccions administratives en matèria d'ajudes les accions i omissions tipificades en la Llei 38/2003, de 17 de novembre, general de subvencions, i han de ser sancionades d'acord amb el procediment establert en aquesta i en la normativa dictada en desplegament de l'esmentada Llei.

Disposició adicional primera

No s'admetran a tràmit les sol·licituds referides a un mateix edifici comercial o local comercial per al qual, en tot o en part d'aquest, s'hagin concedit ajudes per a la seva rehabilitació mentre no hagin transcorregut cinc anys des de la data d'aprovació definitiva de l'ajuda anterior, sempre que no afecti o es refereixi al mateix tipus d'intervenció, en els quals no s'hagi assolit el límit màxim subvencionable.

Disposició adicional segona

L'Ajuntament de Calvià ha d'habilitar en cada exercici almenys dues convocatòries per presentar sol·licituds d'ajudes i el nombre màxim d'actuacions subvencionades en funció de la disponibilitat pressupostària.

En aquestes convocatòries s'han d'establir les bases i el procediment per atorgar les ajudes, ponderant-ne l'ordre de prioritats.

Disposició transitòria

Les sol·licituds de subvenció de rehabilitació que a l'entrada en vigor d'aquesta Ordenança no hagin obtingut subvenció s'han de regular pel que disposa aquesta Ordenança.

Disposició derogatòria

Queda derogada l'Ordenança aprovada per l'Ajuntament de Calvià en sessió plenària de 26 d'abril de 2012 que va establir les bases que regien l'atorgament de subvencions a particulars per a la rehabilitació d'habitatges i edificis en el municipi de Calvià, i altres disposicions municipals que s'oposin al que estableix aquesta norma.

Disposició final primera

Aquesta Ordenança, que consta de 37 articles, dues disposicions addicionals, una disposició transitòria, una disposició derogatòria i dues disposicions finals, ha d'entrar en vigor una vegada aprovada definitivament i publicat el seu text íntegre en el BOIB, una vegada transcorregut el termini previst en l'article 113 de la Llei 20/2006, de 15 de desembre, municipal i de règim local de les Illes Balears.

Disposició final segona


Es faculta la Batlia perquè, en desenvolupament i execució d'aquest acord, adopti les mesures necessàries per garantir-ne l'efectivitat.

Calvià, 2 de setembre del 2016





<http://www.caib.es/eboibfront/pdf/ca/2016/131/962486>

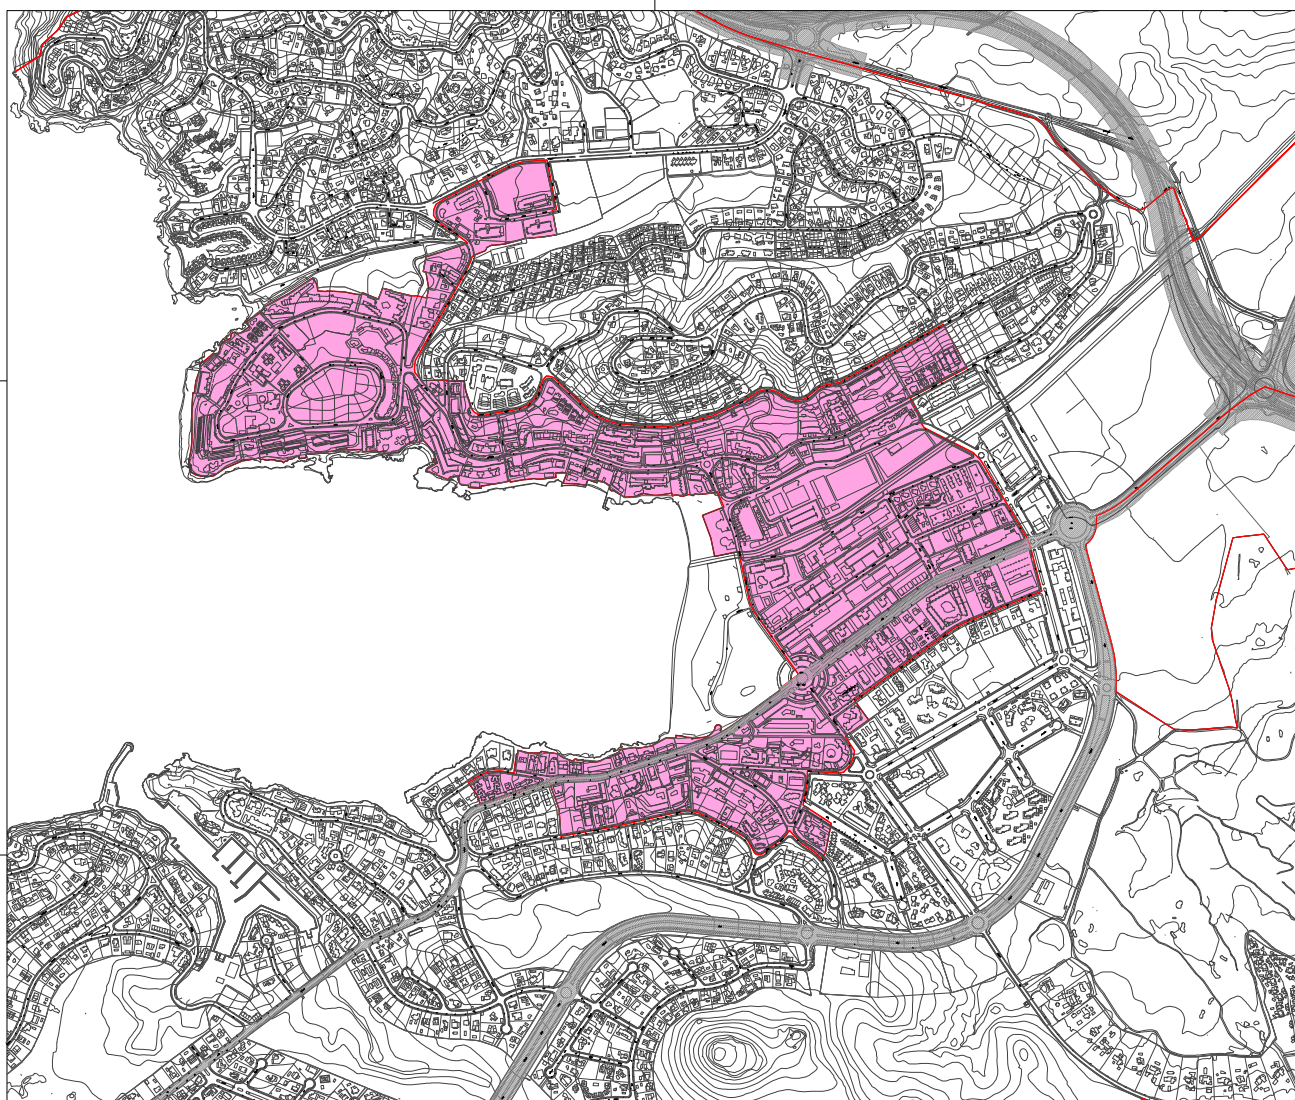

LOCALIZACIÓN EN ZONA ARUP SANTA PONÇA

AVINGUDA DEL REI JAUME I	Números IMPARES DEL 83 AL 117 / PARES DEL 70 AL 122
AVINGUDA MAR	Números 34, 36, 38
BERNAT DE SANTA EUGENIA CARRER	Números IMPARES DEL 1A AL 3 / PARES DEL 2A AL 6
CENTRE CARRER	Números DEL 1 AL 6 / 8
DÉS COMTE CARRER	Números 2
GRAN VIA INFANTA SAURA CARRER	Números IMPARES 3 / PARES DEL 2 AL 10
GRAN VIA PUIG BLANC CARRER	Números IMPARES DEL 1 AL 23, 27, 29, 31 / 2
GRAN VIA PUIG DE GALATZO CARRER	Números IMPARES 3, 5 / PARES DEL 2 AL 20
GRAN VIA PUIG MAJOR CARRER	Números PARES DEL 2 AL 16
GRAN VIA PUIG MASSANELLA CARRER	Números DEL 1 AL 4 / 6, 8
GRAN VIA PUIG DE RANGA CARRER	Números 2
GRAN VIA PUIG TOMIR CARRER	Números 1, 3
HUGUET DES FAR CARRER	Números DEL 1 AL 32 / 34
L'ISSON DE CARRER	Números DEL 1 AL 8 / 10
MATAPLANA CARRER	Números DEL 11 AL 17 / 19, 21
NUOVO SANÇ CARRER	Números DEL 1 AL 4 / PARES DEL 16 AL 500
OLIVER DE TERME CARRER	Números IMPARES DEL 1 AL 17

FLUX DE TEIX CARRER
RAMON DE MONCADA CARRER
REI FERRAN 8 CARRER
RIU LLOBREGAT CARRER
RIU SIL CARRER
SANTA PONÇA CARRER
SOL CARRER
VIA DE LA CREU
VIA REI SANÇ CARRER

Números DEL 1 AL 16 / 18, 20, 22
Números DEL 2 AL 41 / 43, 45A, 45
Números IMPARES DEL 17 AL 47
Números DEL 1 AL 5 / 7, 9
Números DEL 1 AL 15 / 17, 19
Números IMPARES 1, 3A, 3 / PARES DEL 6 AL 22
Números 1, 2, 3, 5, 7
Números DEL 1 AL 6 / 8
Números IMPARES DEL 7 AL 11 / PARES DEL 2 AL 14



ARUP SANTA PONÇA

SERVICIO DE VIVENDA

ESCALA 1/5.000

FORMATO: A1

FECHA: Abril 2016

ANEXO I- ORDENANZA PARA EL FOMENTO DE LA REHABILITACION DE EDIFICIOS, VIVIENDAS Y LOCALES COMERCIALES EN EL TÉRMINO MUNICIPAL DE CALVIÀ.




NÚMERO:

02



http://www.caib.es/eboibfront/pdf/ca/2016/131/962486

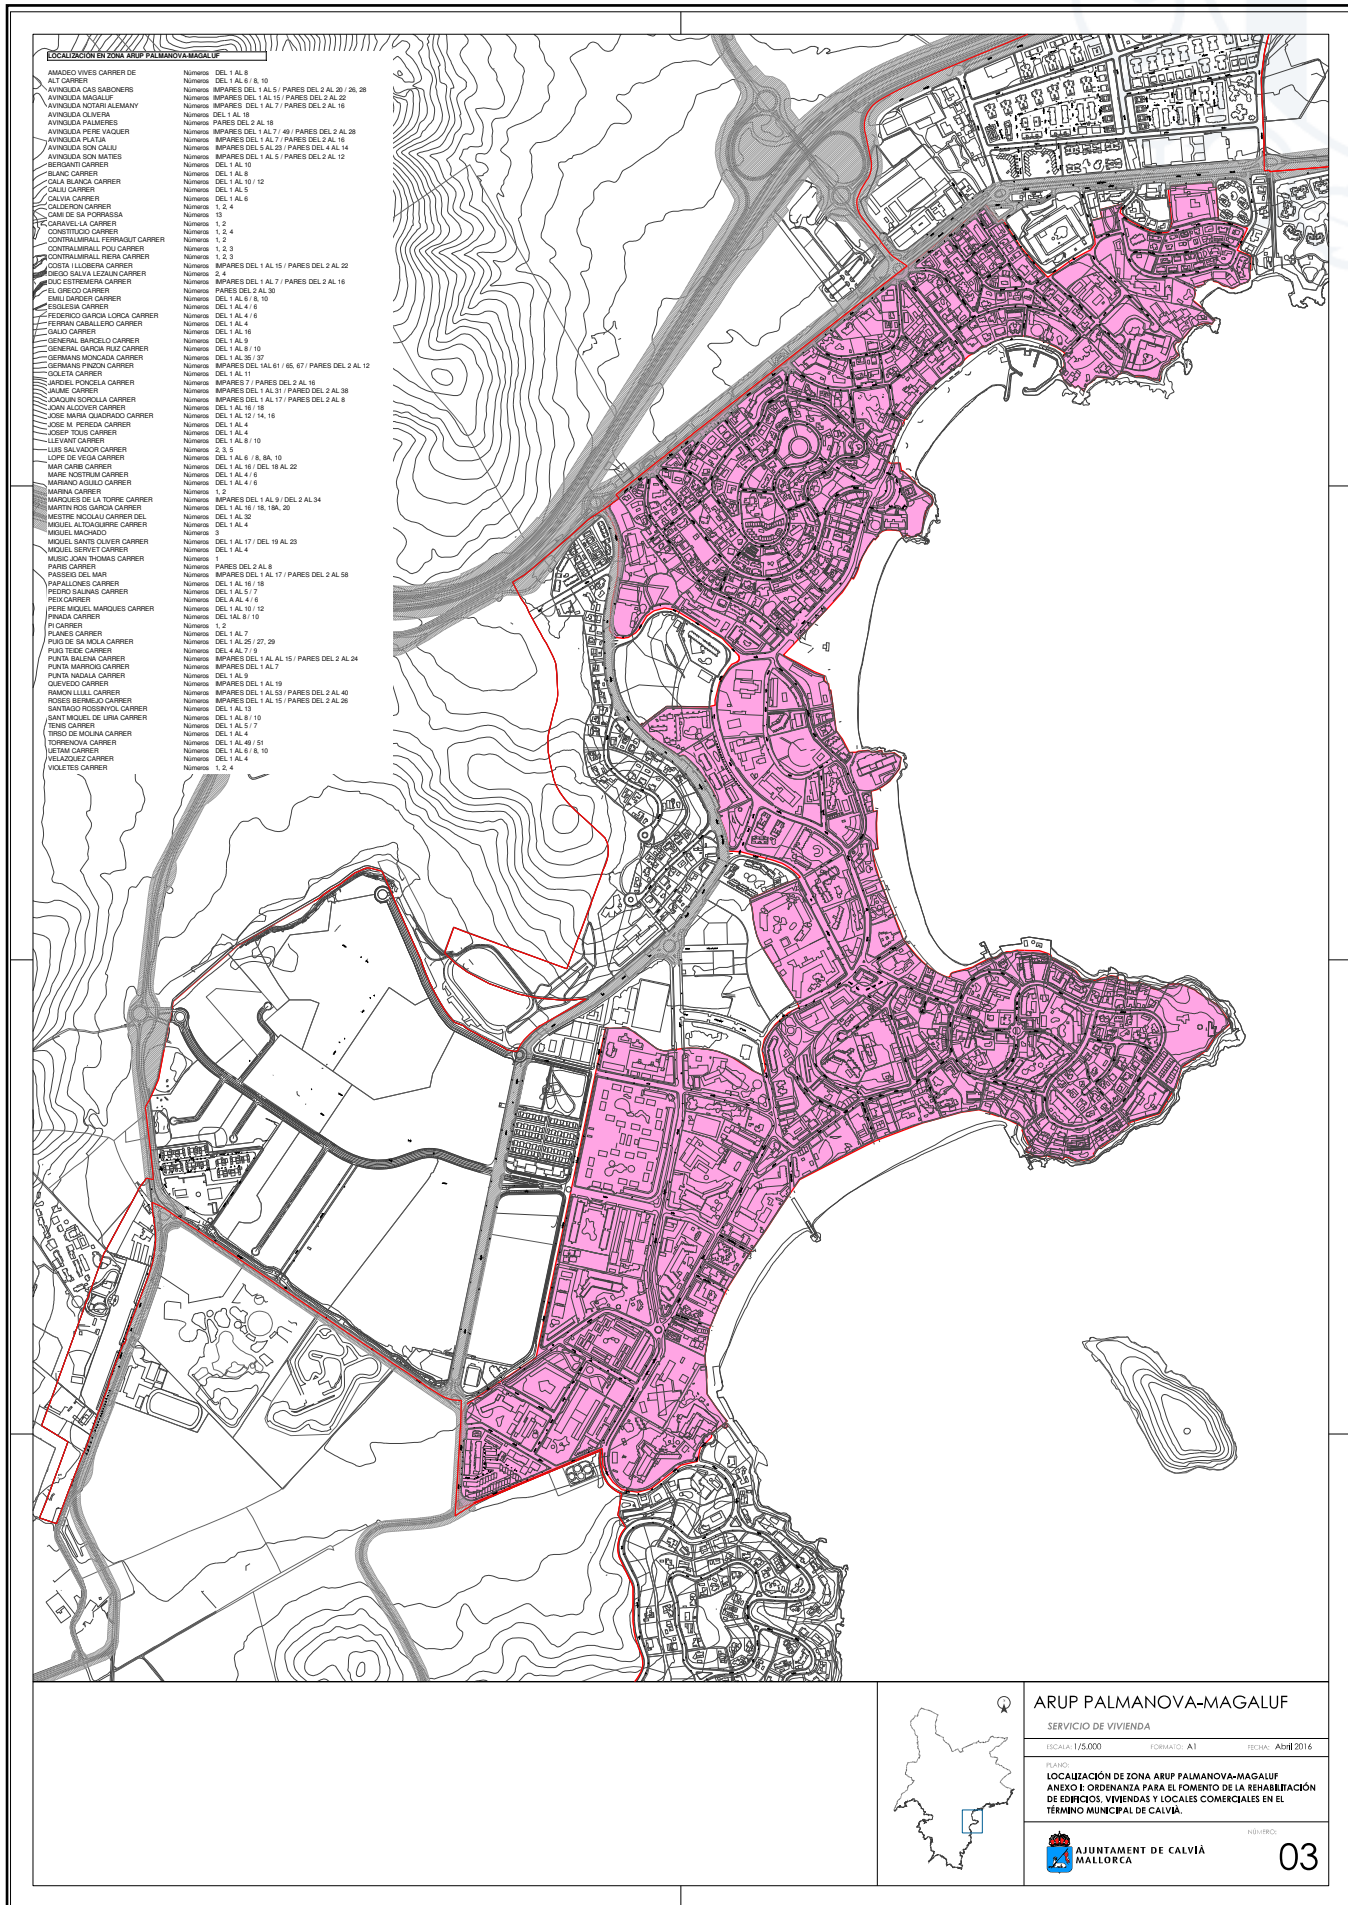

LOCALITZACIÓ EN ZONA ARUP PALMANOVA-MAGALUÇ

AMADEO VIVES CARRER DE ALT CARRER	Númera DEL 1 AL 8
ANVILUDA CAS SAGONERS	Númera DEL 1 AL 9 I 10
ANVILUDA MAGALUF	Númera IMPARES DEL 1 AL 5 / PARES DEL 2 AL 20 / 26, 28
ANVILUDA NOTIAR ALEMANY	Númera IMPARES DEL 1 AL 7 / PARES DEL 2 AL 16
ANVILUDA QUERER	Númera DEL 1 AL 16
ANVILUDA PALMERES	Númera PARES DEL 2 AL 18
ANVILUDA PÈRE VAQUER	Númera IMPARES DEL 1 AL 7 / 8 / PARES DEL 2 AL 28
ANVILUDA PLATJA	Númera IMPARES DEL 1 AL 7 / PARES DEL 2 AL 16
ANVILUDA SON CALU	Númera IMPARES DEL 5 AL 25 / PARES DEL 4 AL 14
ANVILUDA SON MATYES	Númera IMPARES DEL 1 AL 5 / PARES DEL 2 AL 12
BERGANTI CARRER	Númera DEL 1 AL 10
BLANC CARRER	Númera DEL 1 AL 8
CALA BLANCA CARRER	Númera DEL 1 AL 10 / 12
CALA CARRER	Númera DEL 1 AL 5
CALVA CARRER	Númera DEL 1 AL 6
CALSERON CARRER	Númera 1, 2, 4
CAM DE SA POPPASSA	Númera 13
CARAVELLA CARRER	Númera 1, 2
CONSTRITUD CARRER	Númera 1, 2, 4
CONTRAMALLA FERRANUT CARRER	Númera 1, 2
CONTRAMALLA FOU CARRER	Númera 1, 2, 3
CONTRAMALLA PÈRE CARRER	Númera 1, 2, 3
COSTA LLOISERA CARRER	Númera IMPARES DEL 1 AL 15 / PARES DEL 2 AL 22
EL URECH SA ESTEN CARRER	Númera IMPARES DEL 1 AL 7 / PARES DEL 2 AL 16
DOC ESTREMERIA CARRER	Númera PARES DEL 1 AL 30
EMUJ DARDER CARRER	Númera DEL 1 AL 6 I 8 I 10
ESSELER CARRER	Númera DEL 1 AL 4
FEDERICO GARCIA LORCA CARRER	Númera DEL 1 AL 4 I 6
FERRAN CALLEJO CARRER	Númera DEL 1 AL 4
GAJO CARRER	Númera DEL 1 AL 16
GENERAL BARCELÓ CARRER	Númera DEL 1 AL 9
GENERAL GARCIA RUIZ CARRER	Númera DEL 1 AL 16
GERMAN MONCADA CARRER	Númera DEL 1 AL 35 / 37
GERMAN PRADA CARRER	Númera IMPARES DEL 1 AL 61 / 65, 67 / PARES DEL 2 AL 12
IGLETA CARRER	Númera DEL 1 AL 11
JARCEL MONJOLA CARRER	Númera IMPARES 7 / PARES DEL 2 AL 16
JARCEL CARRER	Númera IMPARES DEL 1 AL 31 / PARES DEL 2 AL 38
JACQUIN SOROLLA CARRER	Númera IMPARES DEL 1 AL 17 / PARES DEL 2 AL 8
JOAN ALCOVER CARRER	Númera DEL 1 AL 16 I 18
JOSE MARIA CADENADO CARRER	Númera DEL 1 AL 14, 16
JOSE M. PEREDA CARRER	Númera DEL 1 AL 4
JOSEP TUDÓ CARRER	Númera DEL 1 AL 4
LEVANT CARRER	Númera DEL 1 AL 8 I 10
LUIS SALVADOR CARRER	Númera 1, 3, 5
LOPE DE VEGA CARRER	Númera DEL 1 AL 6, 8, 9A, 10
MAR GARBE CARRER	Númera DEL 1 AL 16, 18, 19 AL 22
MARE NOTRIAU CARRER	Númera DEL 1 AL 4 I 6
MARIANO ASOLAD CARRER	Númera DEL 1 AL 4
MARINA CARRER	Númera 1, 2
MARQUES DE LA RIBERA CARRER	Númera IMPARES DEL 1 AL 9 / DELS 2 AL 34
MARTIN ROS GARCIA CARRER	Númera DEL 1 AL 16, 18, 19A, 20
MESTRE NÚJOLAU CARRER DEL MIGEL ALTOURER CARRER	Númera DEL 1 AL 32
MIGEL ALTOURER CARRER	Númera DEL 1 AL 4
MIGUEL MACHADO	Númera 3
MIGUEL SANTS OLIVER CARRER	Númera DEL 1 AL 8 I 10
MIGUEL SERVET CARRER	Númera DEL 1 AL 4
MUSEU JOAN TOMAS CARRER	Númera 1
PARES CARRER	Númera PARES DEL 2 AL 8
PASSEIG DEL MAR	Númera IMPARES DEL 1 AL 17 / PARES DEL 2 AL 58
PAPALONES CARRER	Númera DEL 1 AL 16, 18
PEDRO SAUNDAS CARRER	Númera DEL 1 AL 5 I 7
PEIX CARRER	Númera DEL 1 AL 4 I 6
PERE MIGUEL MARQUES CARRER	Númera DEL 1 AL 10 I 12
PIÑADA CARRER	Númera DEL 1 AL 8 I 10
PI CARRER	Númera 1, 2
PLANES CARRER	Númera DEL 1 AL 7
PUDO DE SA VELLA CARRER	Númera DEL 1 AL 25 / 27, 29
PUDO TEDE CARRER	Númera DEL 4 AL 7 I 9
PUNTA BALINA CARRER	Númera IMPARES DEL 1 AL 15 / PARES DEL 2 AL 24
PUNTA MARRONJA CARRER	Númera IMPARES DEL 1 AL 7
PUNTA VIGALLA CARRER	Númera DEL 1 AL 9
QUEVEDO CARRER	Númera IMPARES DEL 1 AL 19
RAMON LULL CARRER	Númera IMPARES DEL 1 AL 53 / PARES DEL 2 AL 40
ROGER BERMEJO CARRER	Númera IMPARES DEL 1 AL 15, 16 / PARES DEL 2 AL 26
SANT MIQUEL DE LINA CARRER	Númera DEL 1 AL 13
TENS CARRER	Númera DEL 1 AL 8 I 10
TRISS DE MOLINA CARRER	Númera DEL 1 AL 5 I 7
TORRENÇA CARRER	Númera DEL 1 AL 49 / 51
LIETAM CARRER	Númera DEL 1 AL 6 I 8, 10
VELADJÓZ CARRER	Númera DEL 1 AL 4
VOLTES CARRER	Númera 1, 2, 4




ARUP PALMANOVA-MAGALUÇ
SERVICIO DE VIVIENDA

ESCALA: 1/5.000 FORMATO: A1 EDICIÓ: Abril 2016

PLANO:
LOCALITZACIÓ DE ZONA ARUP PALMANOVA-MAGALUÇ
ANEXO I- ORDENANZA PARA EL FOMENTO DE LA REHABILITACIÓ DE EDIFICIOS, VIVIENDAS Y LOCALES COMERCIALES EN EL TÉRMINO MUNICIPAL DE CALVIÀ.

NUMERO:
03

AJUNTAMENT DE CALVIÀ
MALLORCA

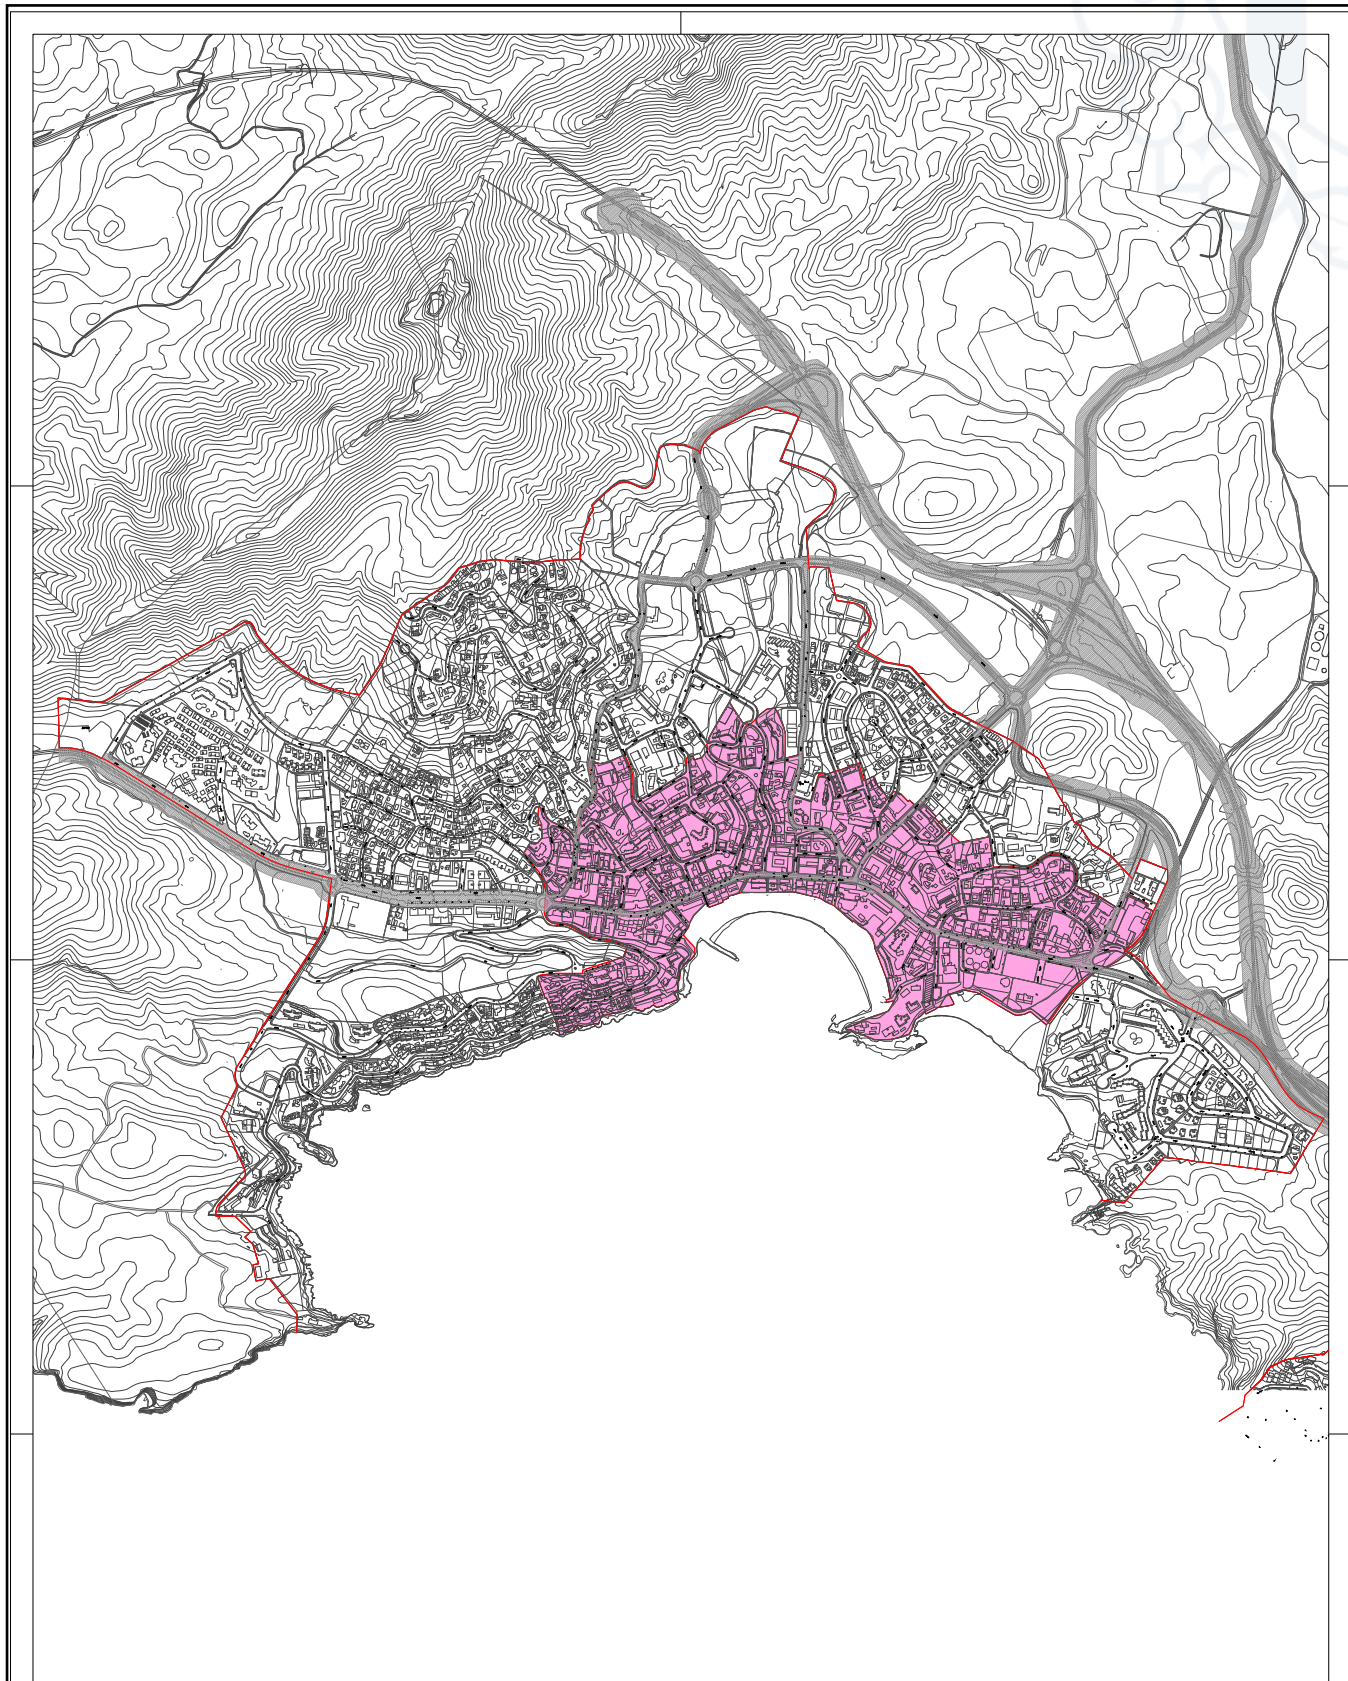

http://www.caib.es/eboibfront/pdf/ca/2016/131/962486



LOCALIZACIÓN EN ZONA ARUP PEGUERA

AVINUDA PEGUERA	Número	IMPARES DEL 1 AL 81 / PARES DEL 28 AL 90
AMETLERS CARRER	Número	2, 3, 5
BELL TURÓ CARRER	Número	DEL 1 AL 10
CAMPERA CARRER	Número	1, 3, 4
CALA FORNELLS CARRER	Número	IMPARES DEL 1 AL 53 / PARES DEL 8 AL 22
CARPALLA CARRER	Número	DEL 1 AL 12
DORI CARRER	Número	DE 1 AL 6
DRACONERA CARRER	Número	IMPARES DEL 1 AL 7 / PARES DEL 2 AL 16
EVISSA CARRER	Número	DEL 1 AL 5
EUCALPTOS CARRER	Número	IMPARES DEL 1 AL 15 / PARES DEL 2 AL 14
OLIVATO CARRER	Número	IMPARES 1, 3 / PARES DEL 2 AL 12
GUINYS CARRER	Número	IMPARES DEL 1 AL 47 / PARES DEL 2 AL 18 - 34 AL 46
JOAN VIV CARRER	Número	1, 2, 3, 4, 6
L'AMONIA CARRER	Número	1, 3, 5A
MALORCA CARRER	Número	IMPARES DEL 1 AL 17 / PARES DEL 2 AL 26
MALORCA CARRER	Número	DEL 1 AL 7 / 9
MARELLA CARRER	Número	1, 2, 3, 5, 7, 9
MERCE RODRIGUA CARRER	Número	1, 2, 3, 5
MIRADA CARRER	Número	1, 2, 4, 6, 8
MONTE CARRER	Número	DEL 1 AL 6
MORADUX CARRER	Número	DEL 1 AL 4 / 6, 8, 10

NIZA CARRER	Número	DEL 1 AL 4
NOGERS CARRER	Número	DEL 1 AL 6
OLIVERA CARRER	Número	2, 4, 6, 8A
ORIENT CARRER	Número	DEL 1 AL 6 / 8
PALMA CARRER	Número	IMPARES DEL 1 AL 31 / PARES DEL 2 AL 32
PASCOSILS	Número	DEL 1 AL 6
PAU CASALS	Número	1
PEÑA CARRER	Número	1
PINARET CARRER	Número	DEL 1 AL 4 / 6
PINE CARRER	Número	IMPARES DEL 1 AL 15 / PARES DEL 2 AL 14
PIREUS CARRER	Número	1, 2
PLATA CARRER	Número	DEL 1 AL 6 / 8
PUNET CARRER	Número	1, 2
RATOLU CARRER	Número	DEL 1 AL 3 / DEL 5 AL 7
ROMANA CARRER	Número	1, 3
SIBELLI CARRER	Número	DEL 1 AL 4
SON VEC CARRER	Número	2
ROGER CARRER	Número	DEL 1 AL 6 / 8
SALVA CARRER	Número	DEL 1 AL 12 / 14, 16, 18A, 18, 20
TANCERS CARRER	Número	DEL 1 AL 4
TOMA CARRER	Número	1, 2
TURO CARRER	Número	DEL 1 AL 4



ARUP PEGUERA
SERVICIO DE VIVIENDA

ESCALA 1/5.000 FOLIO: A1 FECHA: Abril 2016

PLANO:
LOCALIZACIÓN DE ZONA ARUP PEGUERA
ANEXO I: ORDENANZA PARA EL FOMENTO DE LA REHABILITACIÓN DE EDIFICIOS, VIVIENDAS Y LOCALS COMERCIALES EN EL TÉRMINO MUNICIPAL DE CALVIÀ

NUMERO:
AJUNTAMENT DE CALVIÀ
MALLORCA

01