

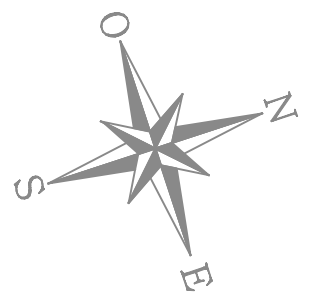


DOSSIER VIVIENDA GALATZÓ
Avnd. Puig de Saragossa n°8
BLOC B, ESC 1, PB, PORTA B


NÚM. ORDEN E.P. 18	
TIPOLOGÍA VIVIENDA	
EDIFICIO B	ESCALERA 1
P.B	PUERTA B
SUP. CALIFICADA	77.39
APARCAMIENTO EXT.	12
SUPERFICIE	11.00

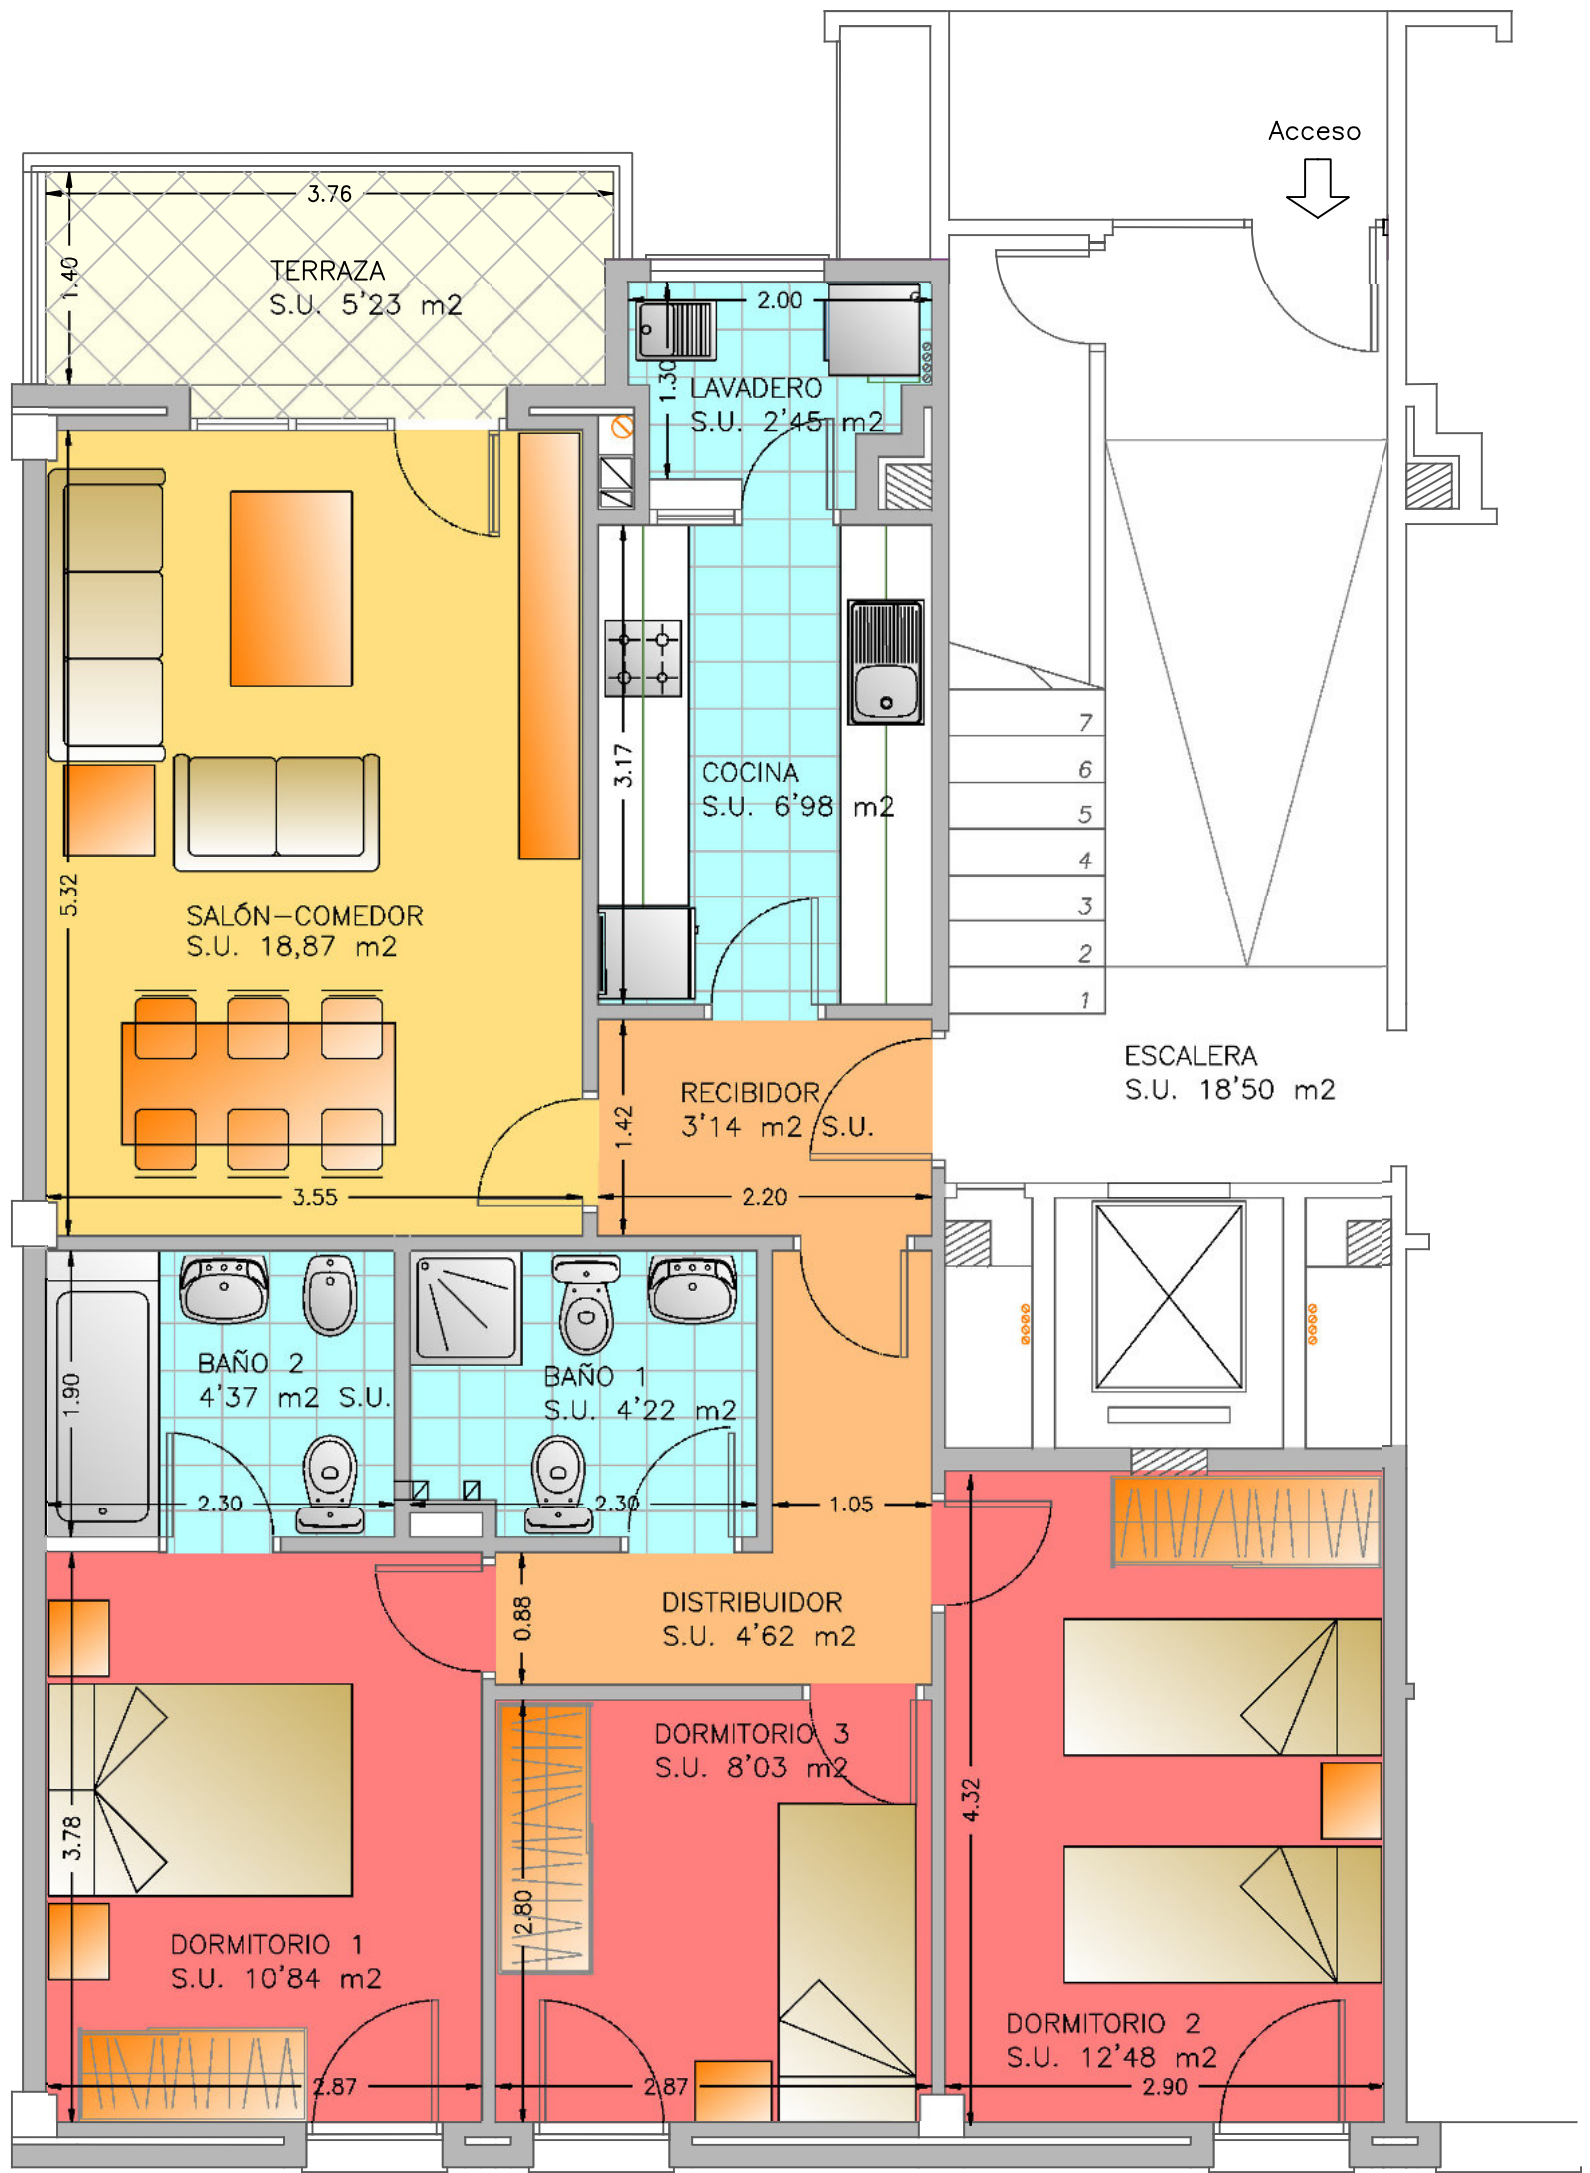

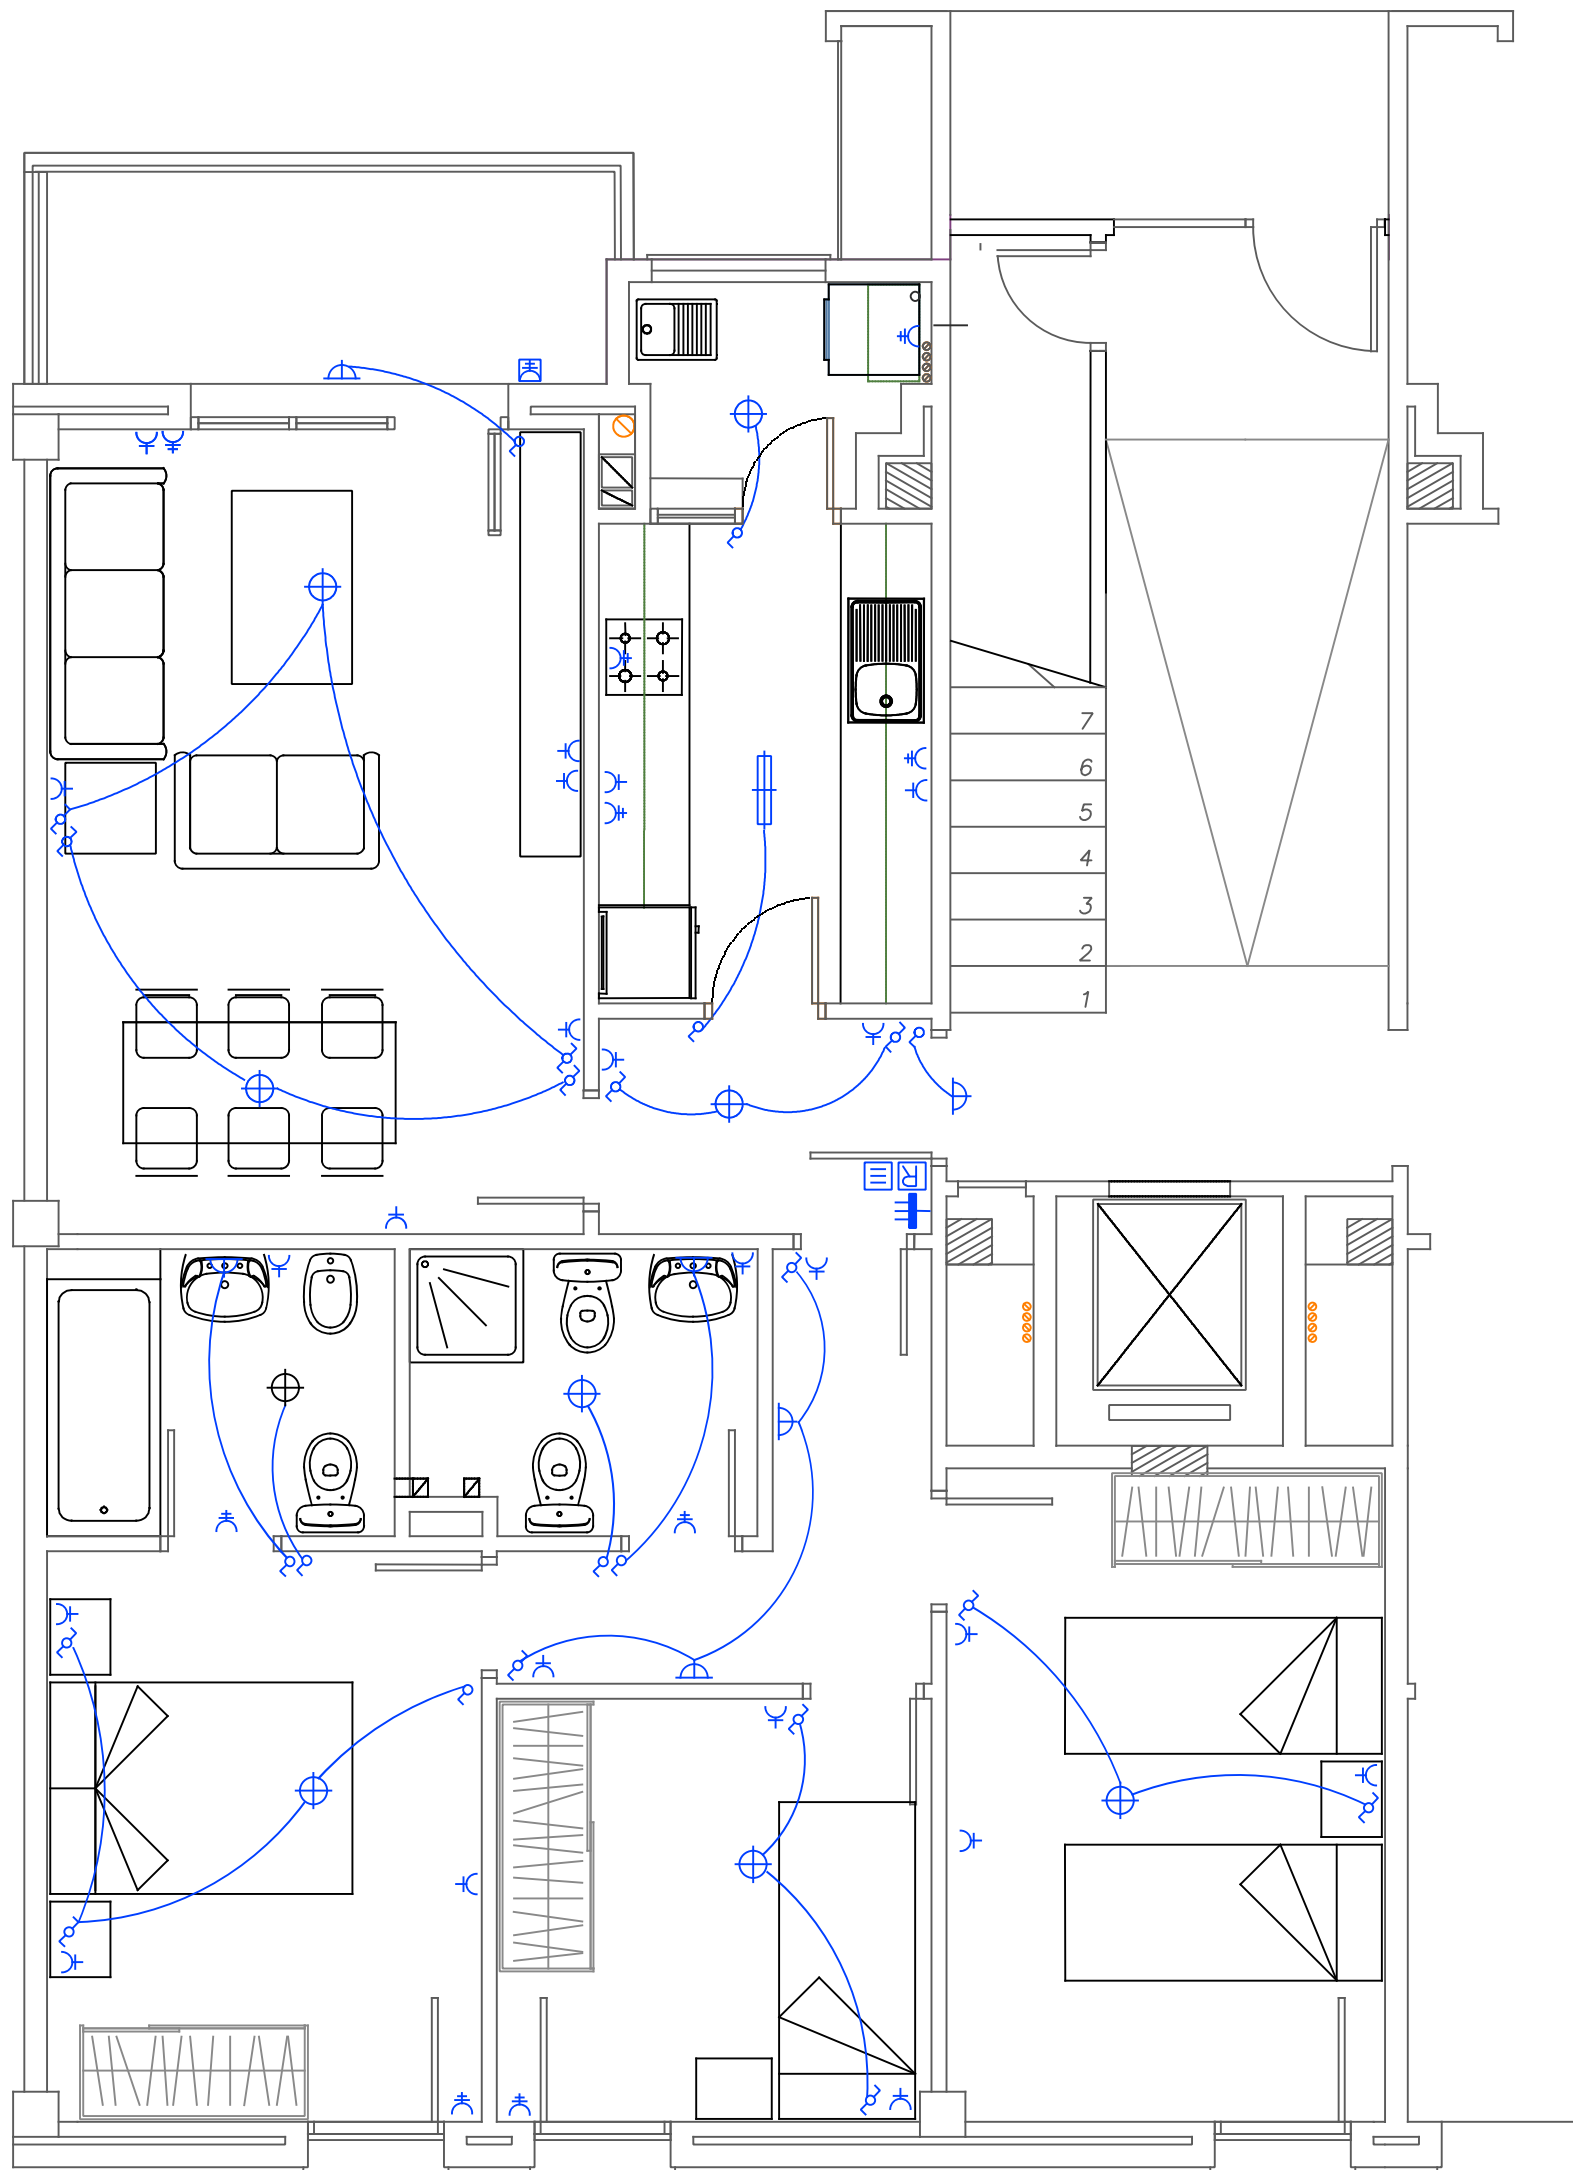

LEYENDA INSTALACION ELECTRICA

	BATERIA DE CONTADORES		BASE ENCHUFE 25 A.
	ARQUETA DE PICA DE TOMA DE TIERRA		BASE ENCHUFE PROTEGIDO PARA EXTERIOR
	CUADRO GENERAL DE PROTECCION		PUNTO DE LUZ SENCILLO EN TECHO
	INTERRUPTOR MINUTERO		APLIQUE EN PARED
	TIMBRE PULSADOR		PUNTO DE LUZ FLUORESCENTE
	ZUMBADOR		PICA DE PUESTA A TIERRA
	INTERRUPTOR		PORTERO AUTOMATICO LLAMADA
	CONMUTADOR		PORTERO AUTOMATICO RECEPCION
	BASE ENCHUFE 16 A.		

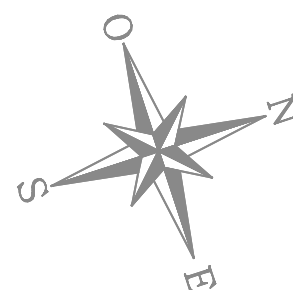

ELECTRICIDAD

NÚM. ORDEN E.P. 18

TIPOLOGÍA VIVIENDA


EDIFICIO B ESCALERA 1

P.B PUERTA B






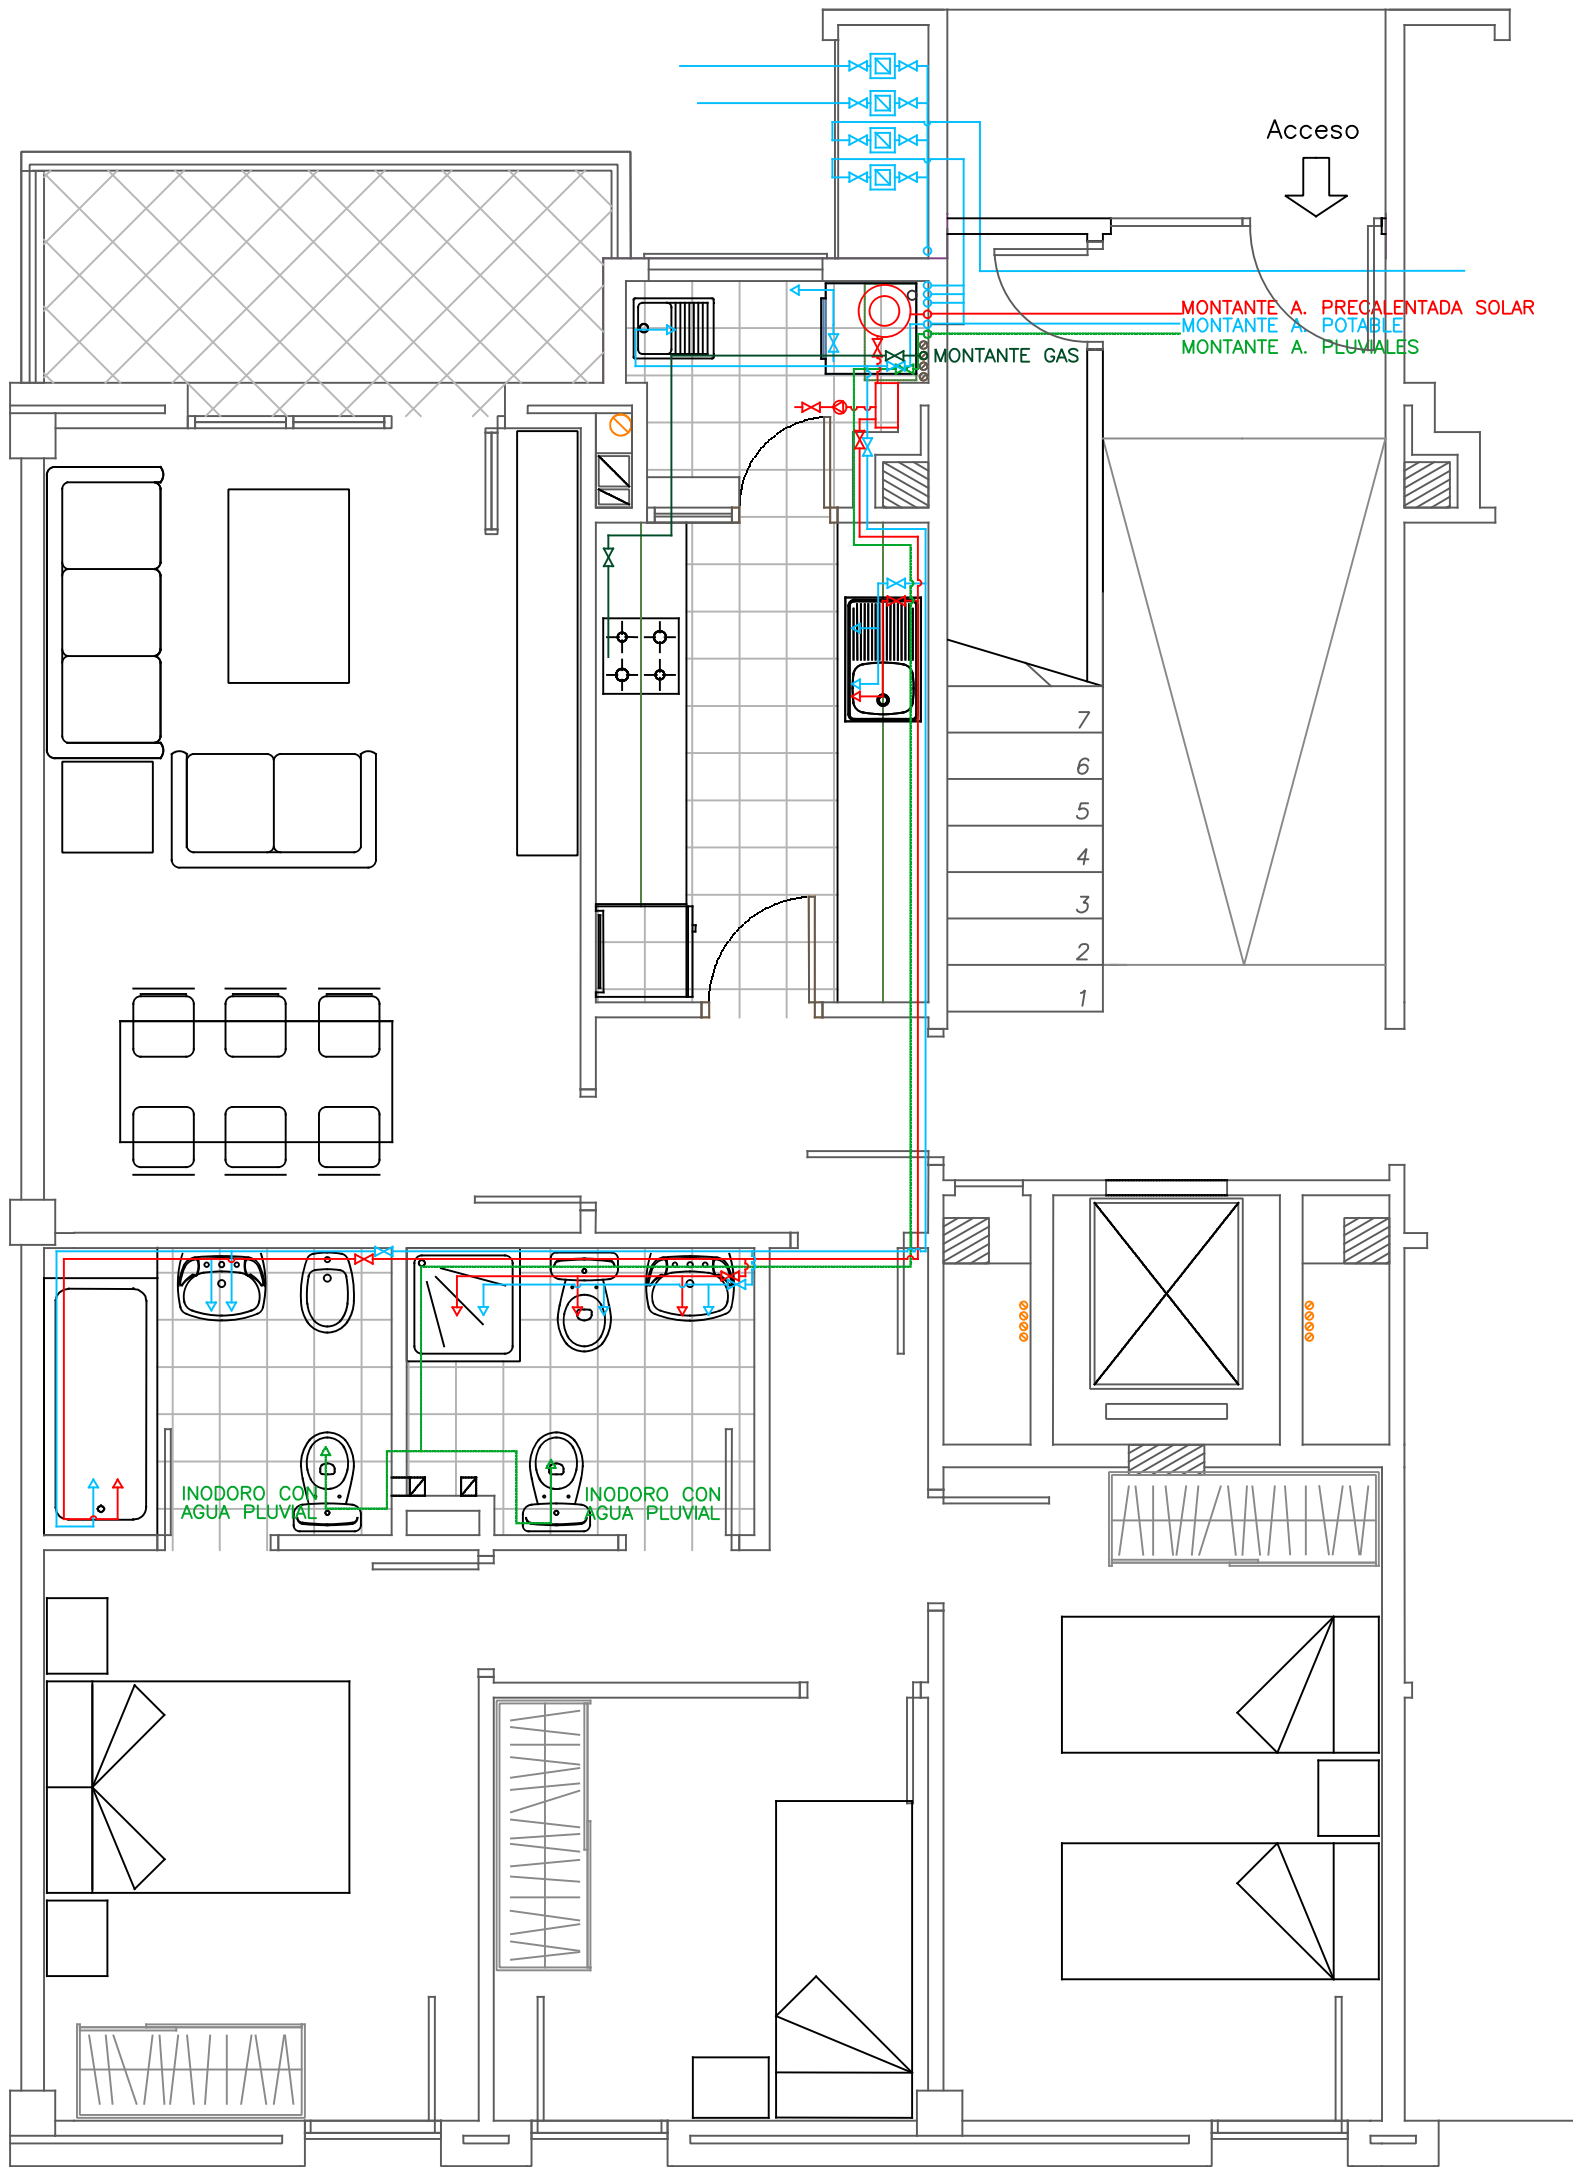

SUP. CALIFICADA 77.39


APARCAMIENTO EXT. 12

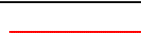SUPERFICIE 11.00




LEYENDA FONTANERIA:

-  Tubería Agua Caliente (por falso techo).
-  Tubería Agua Fría (por falso techo).
-  Tubería Reutilización Aguas Pluviales.
-  Grifo Agua Caliente.
-  Grifo Agua Fría.
-  Acumulador A.C.S.
-  Caldera A.C.S.

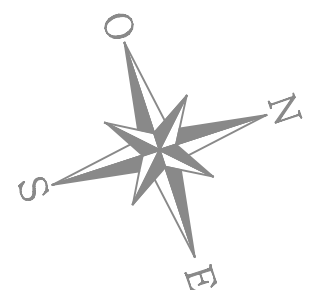


FONTANERIA-GAS

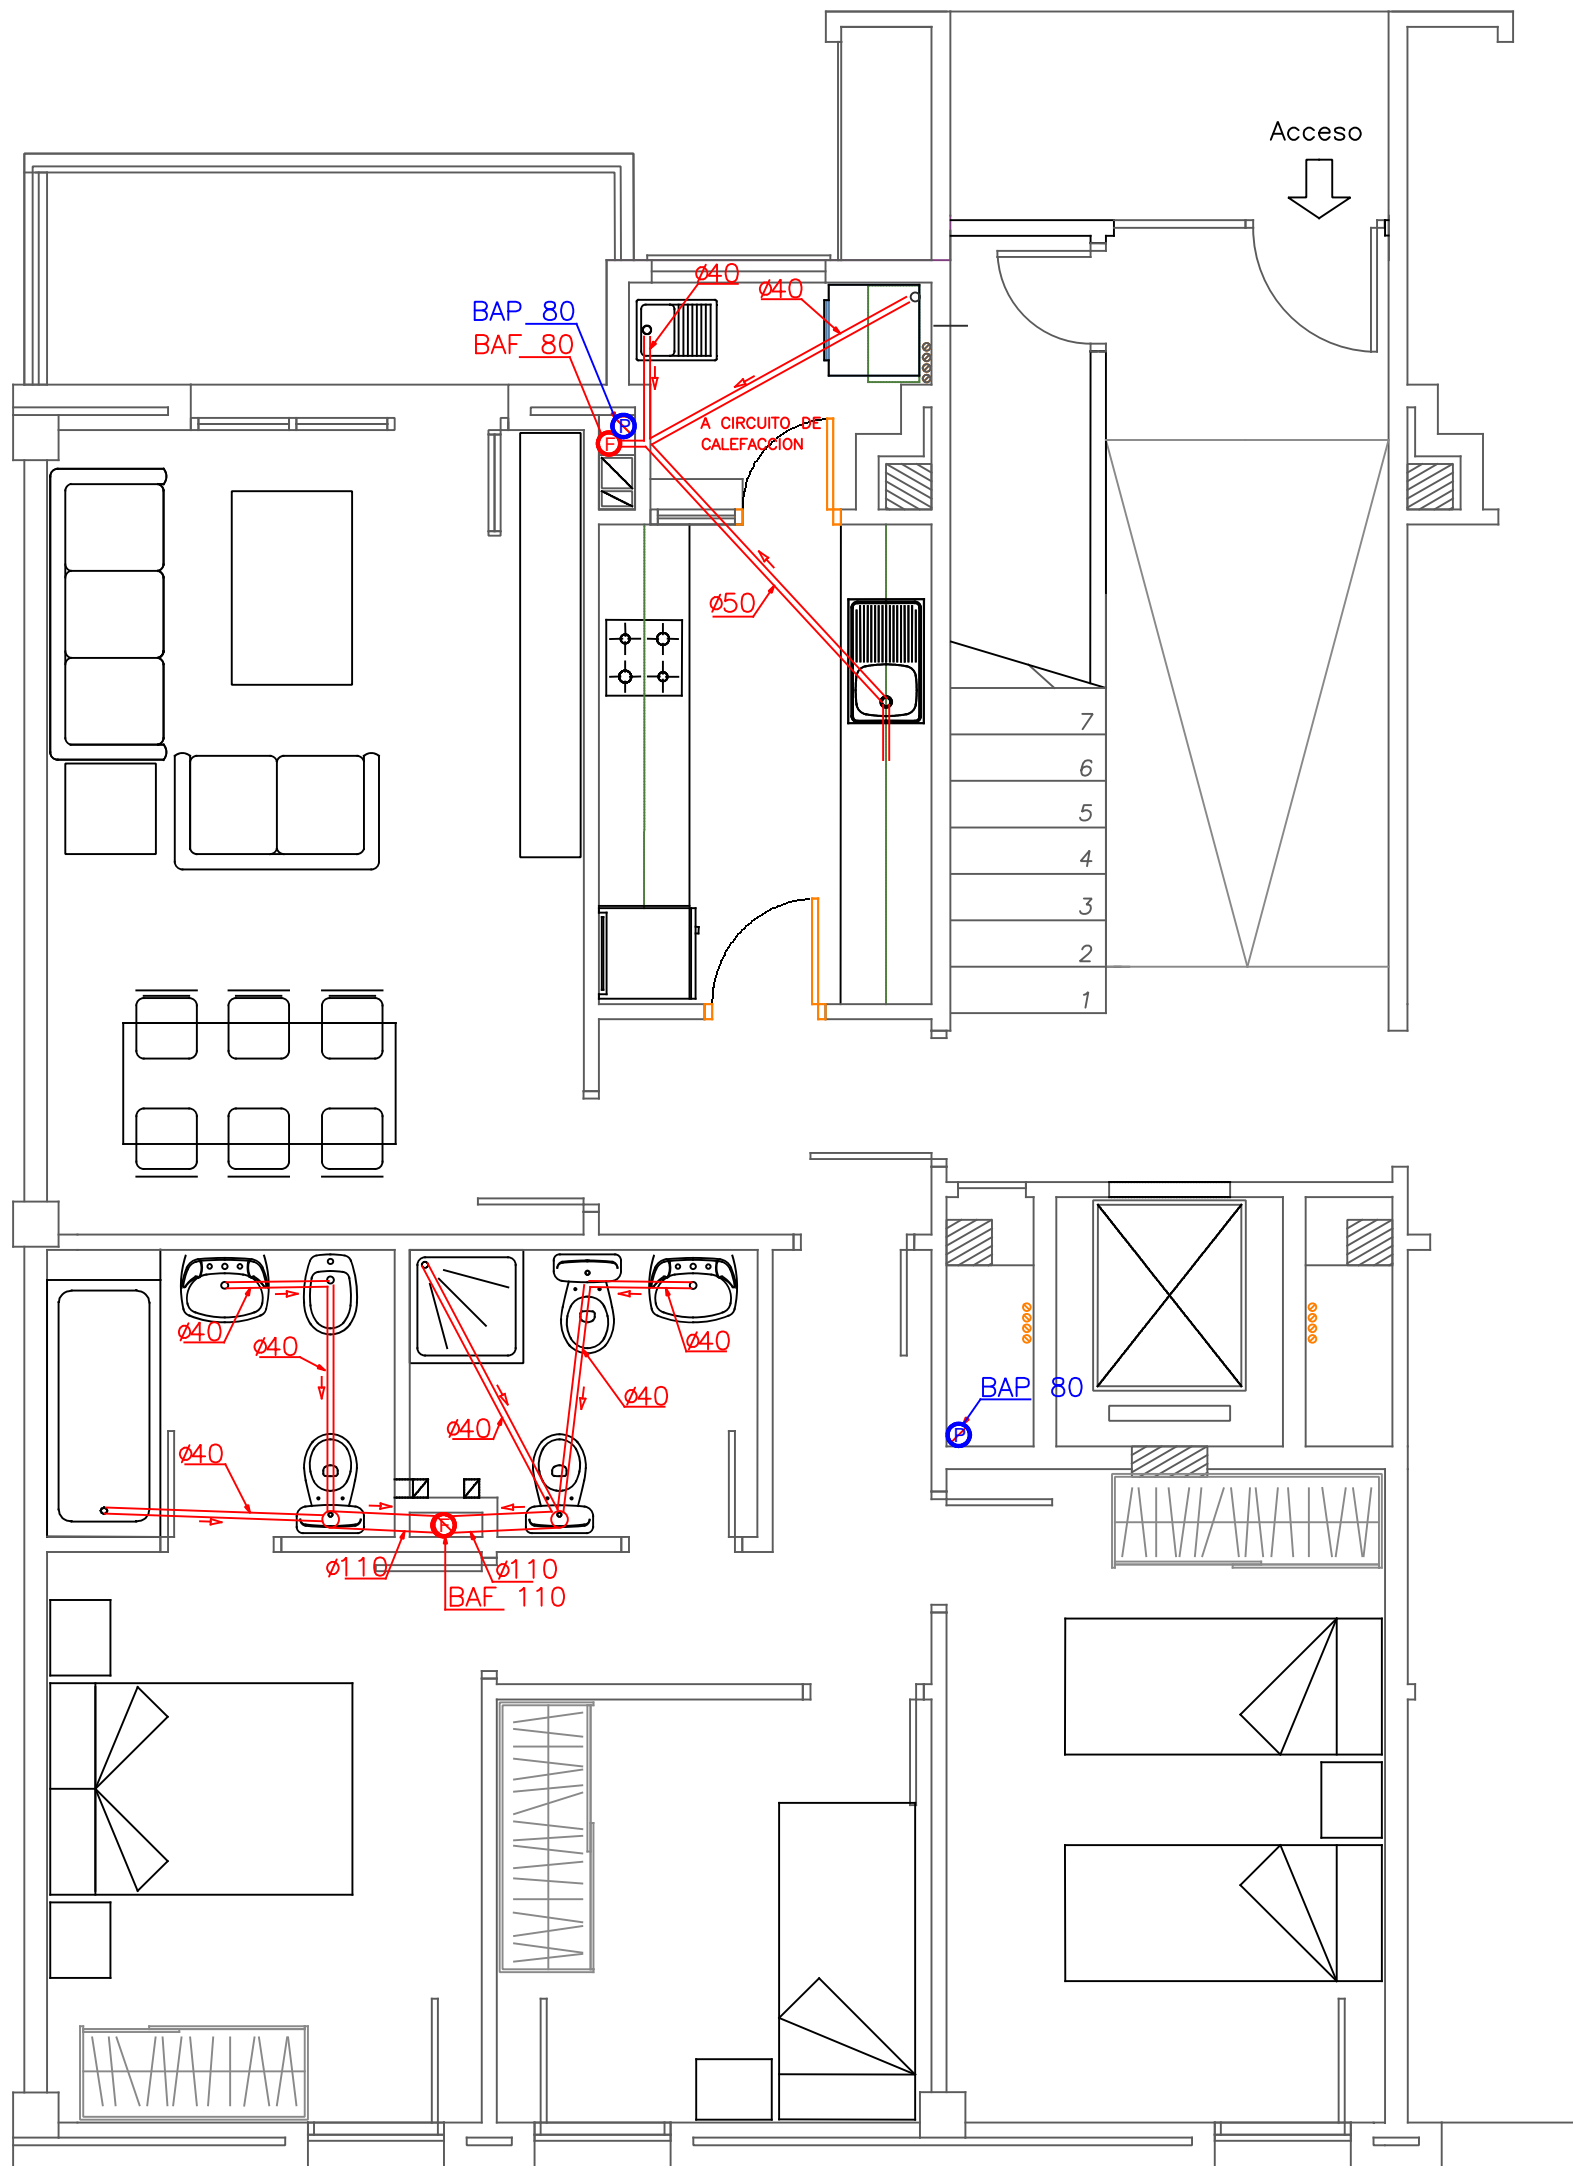

LEYENDA SANEAMIENTO:

- Ⓡ Bajante Aguas Fecales
- Ⓟ Bajante Aguas Pluviales
- Tuberia saneamiento

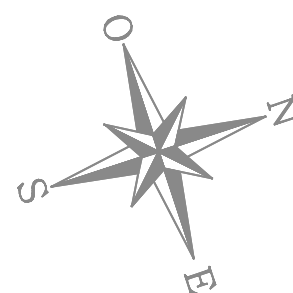

SANEAMIENTO

