


**DOSSIER VIVIENDA CALVIA  
C/ SA VICARIA N° 3  
BLOC C, P1, PORTAA**




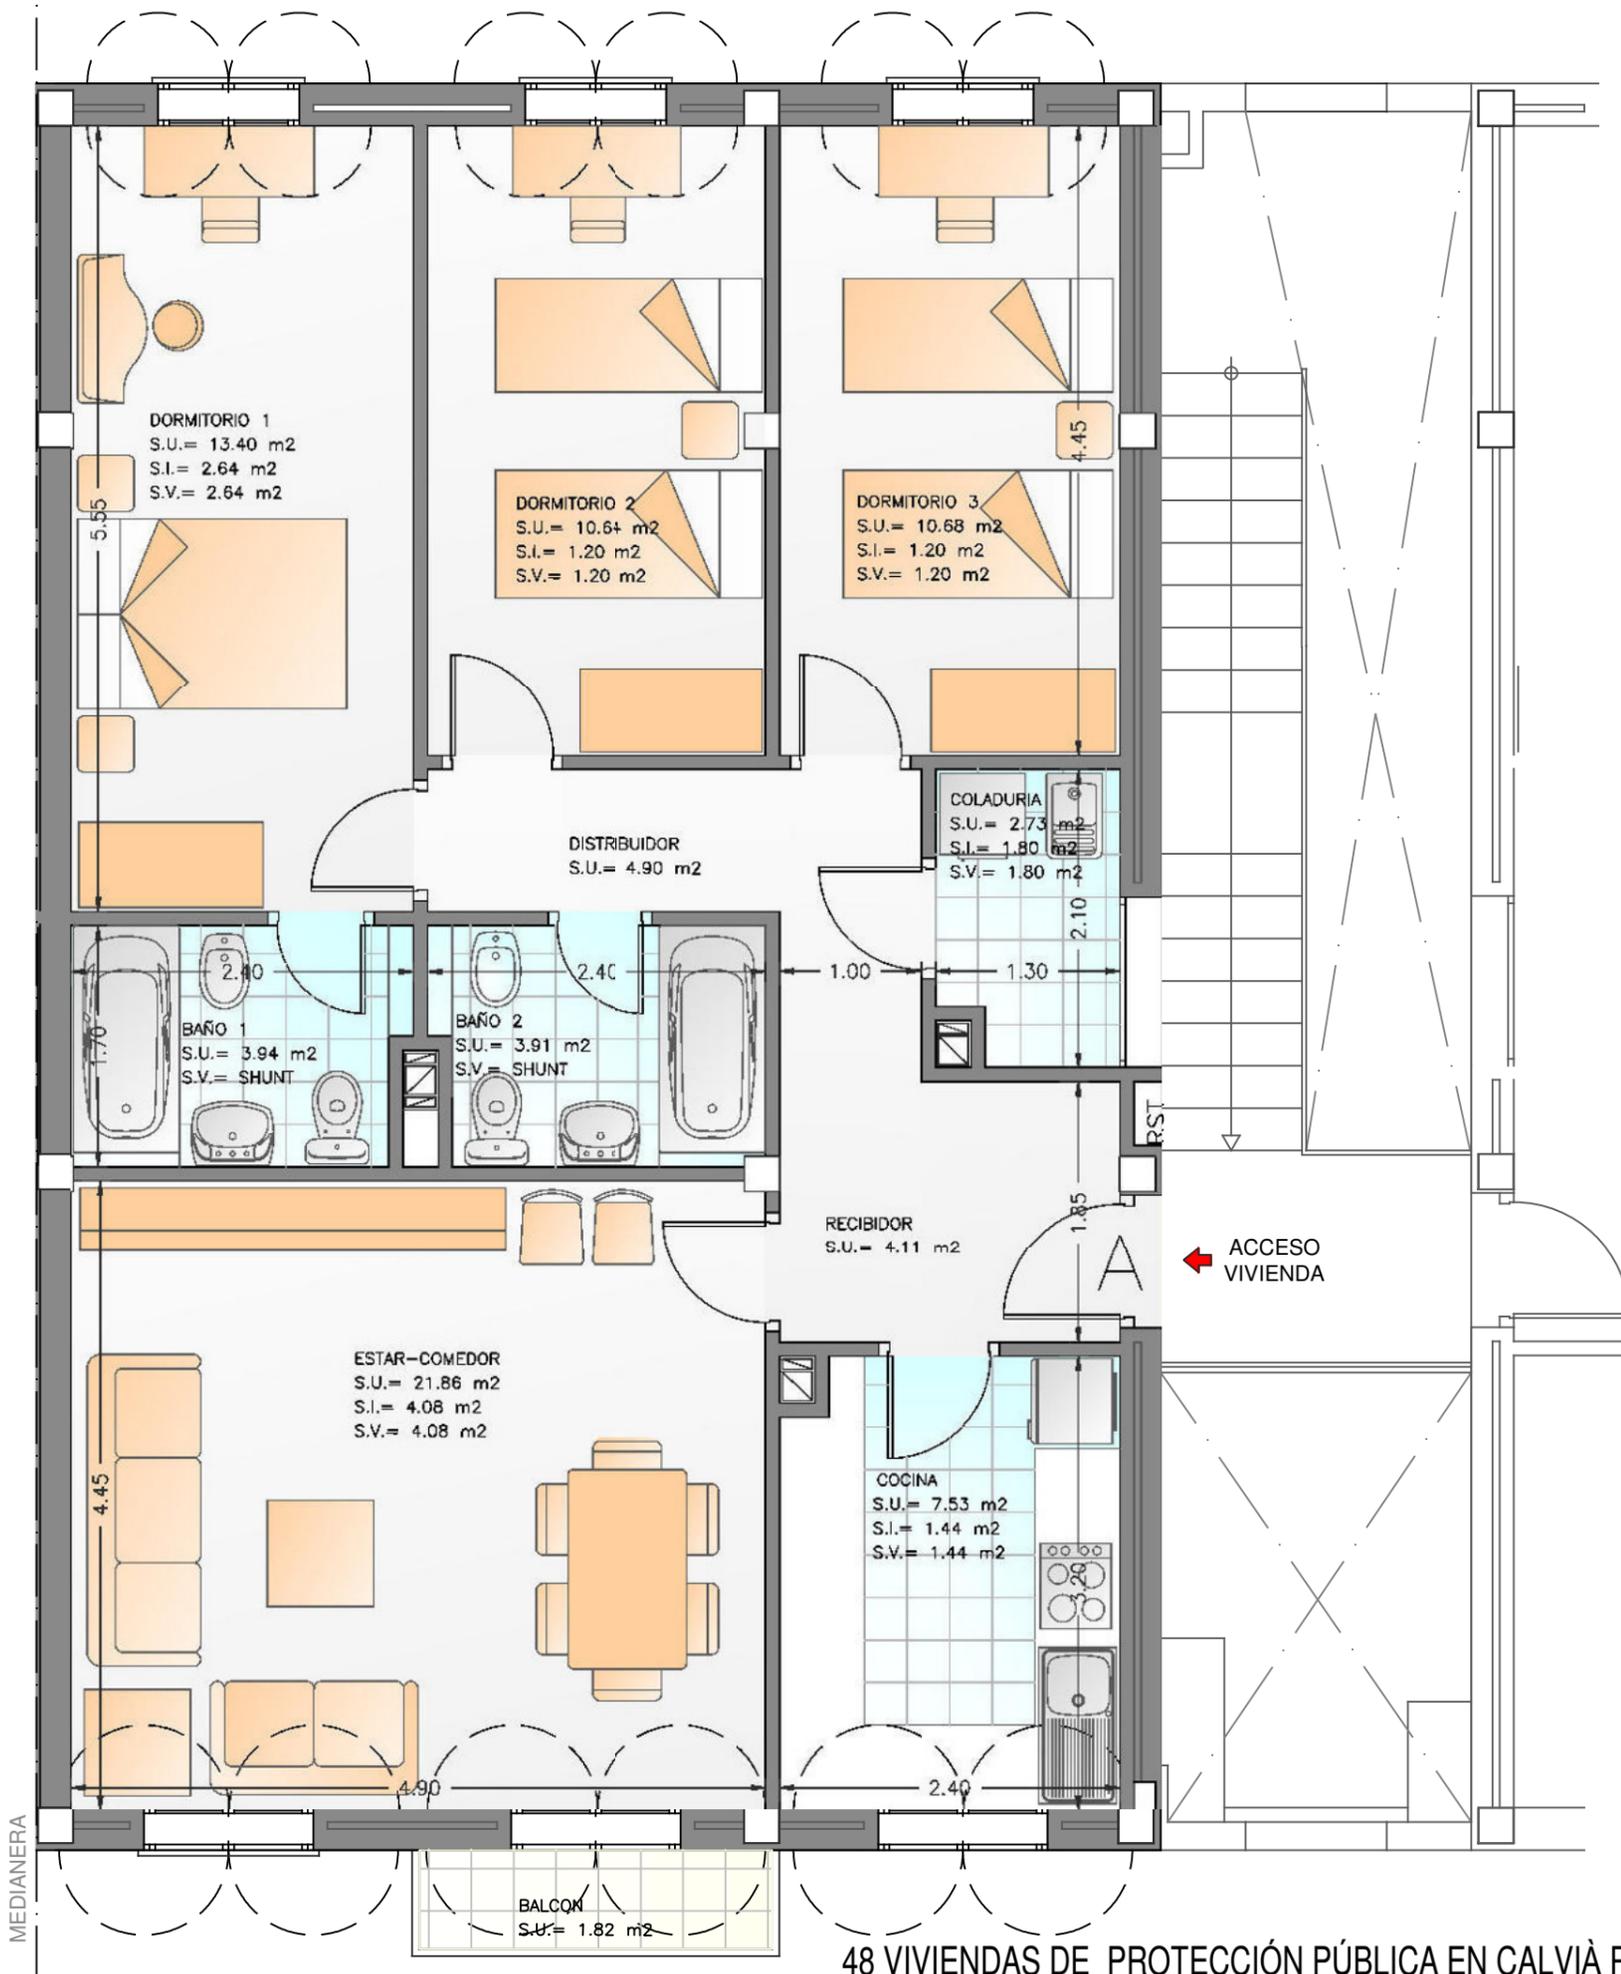

|  |            |
|--|------------|
| NÚMERO ORDEN 35  |            |
| CARRER DE SA VICARIA, N° 3                               |            |
| BLOQUE C   | ESCALERA 2 |
| PLANTA PISO  | PUERTA A   |
| APARCAMIENTO VINCULADO N° 13<br>PLANTA SOTANO - BLOQUE B |            |
| SUPERFICIE ÚTIL 84.61 m <sup>2</sup>                     |            |
| SUP. ÚTIL V.P.O. 82,94m <sup>2</sup>                     |            |



|  |            |
|--|------------|
| NÚMERO ORDEN 35  |            |
| CARRER DE SA VICARIA, N° 3                               |            |
| BLOQUE C   | ESCALERA 2 |
| PLANTA PISO  | PUERTA A   |
| APARCAMIENTO VINCULADO N° 13<br>PLANTA SOTANO - BLOQUE B |            |
| SUPERFICIE ÚTIL 84.61 m <sup>2</sup>                     |            |
| SUP. ÚTIL V.P.O. 82,94m <sup>2</sup>                     |            |

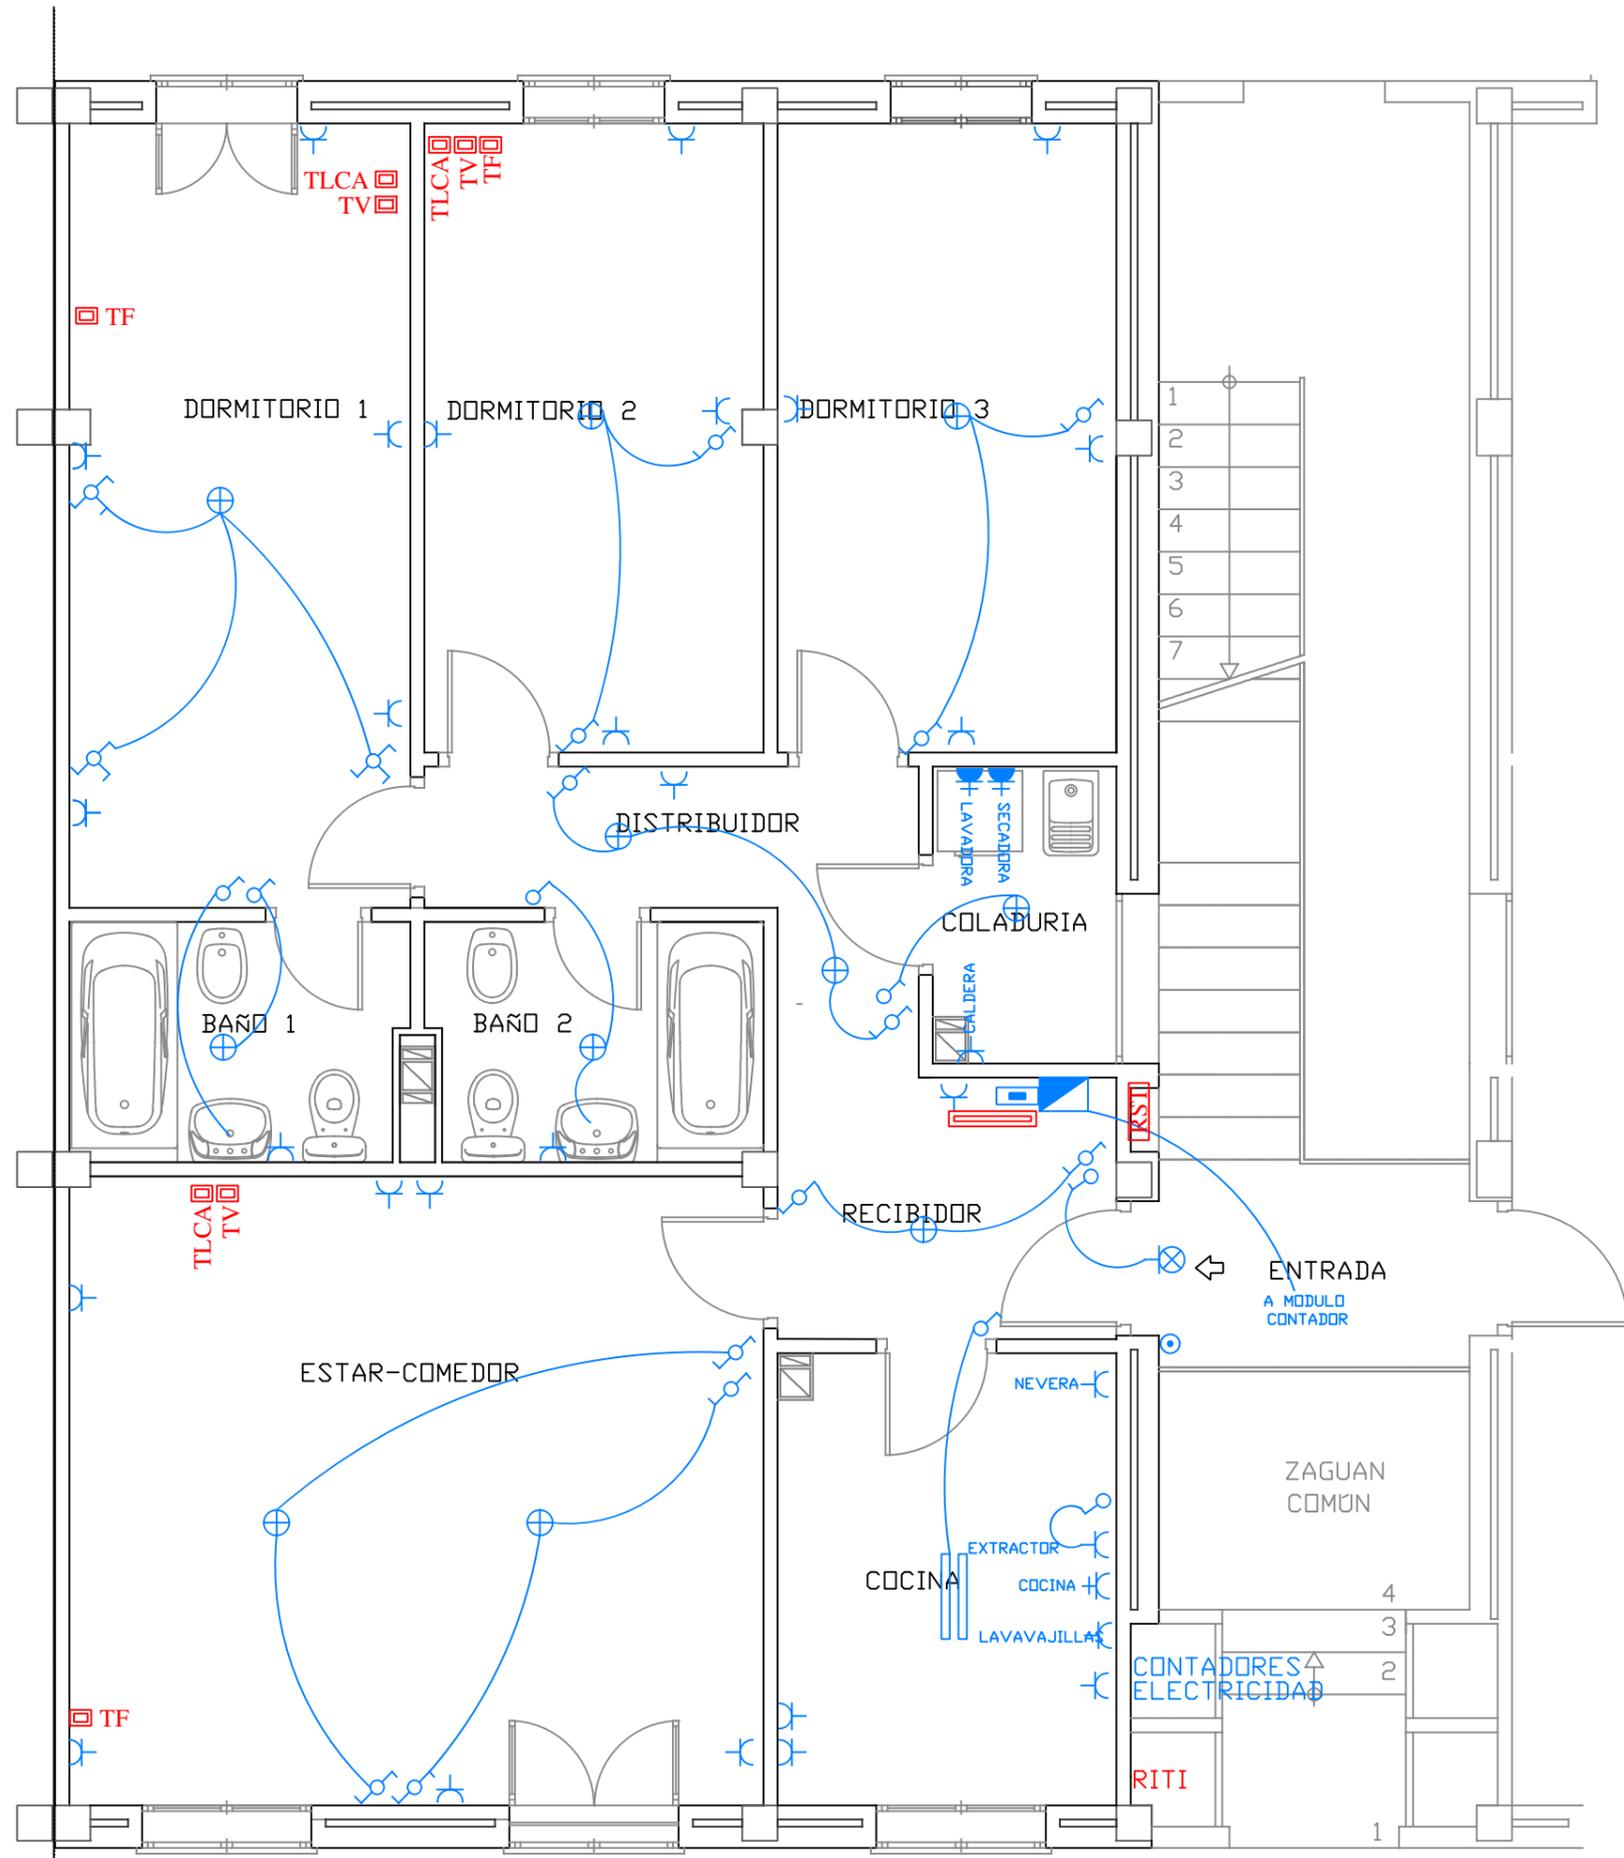


**LEYENDA TELECOMUNICACIONES:**

|  |                             |
|--|-----------------------------|
|  | REGISTRO SECUNDARIO TELECO. |
|  | PUNTO TERMINACION DE RED    |
|  | TOMA TELEFONO               |
|  | TOMA TELEVISION             |
|  | TOMA TELEVISION POR CABLE   |

**LEYENDA ELECTRICIDAD:**

|  |                               |
|--|-------------------------------|
|  | CUADRO DISTRIBUCION ELECTRICO |
|  | PUNTO LUZ EN TECHO            |
|  | TOMA ENCHUFE 10/16 A          |
|  | TOMA ENCHUFE 20 A             |
|  | TOMA ENCHUFE 25 A             |
|  | INTERRUPTOR SIMPLE            |
|  | INTERRUPTOR CONMUTADOR        |
|  | INTERRUPTOR CRUZAMIENTO       |
|  | TUBO FLUORESCENTE P=2x36 W    |
|  | PULSADOR TIMBRE               |
|  | ELEMENTO ZUMBADOR             |
|  | PUNTO LUZ EN PARED (APLIQUE)  |


|  |            |
|--|------------|
| NÚMERO ORDEN 35  |            |
| CARRER DE SA VICARIA, N° 3                               |            |
| BLOQUE C   | ESCALERA 2 |
| PLANTA PISO  | PUERTA A   |
| APARCAMIENTO VINCULADO N° 13<br>PLANTA SOTANO - BLOQUE B |            |
| SUPERFICIE ÚTIL 84.61 m <sup>2</sup>                     |            |
| SUP. ÚTIL V.P.O. 82,94m <sup>2</sup>                     |            |

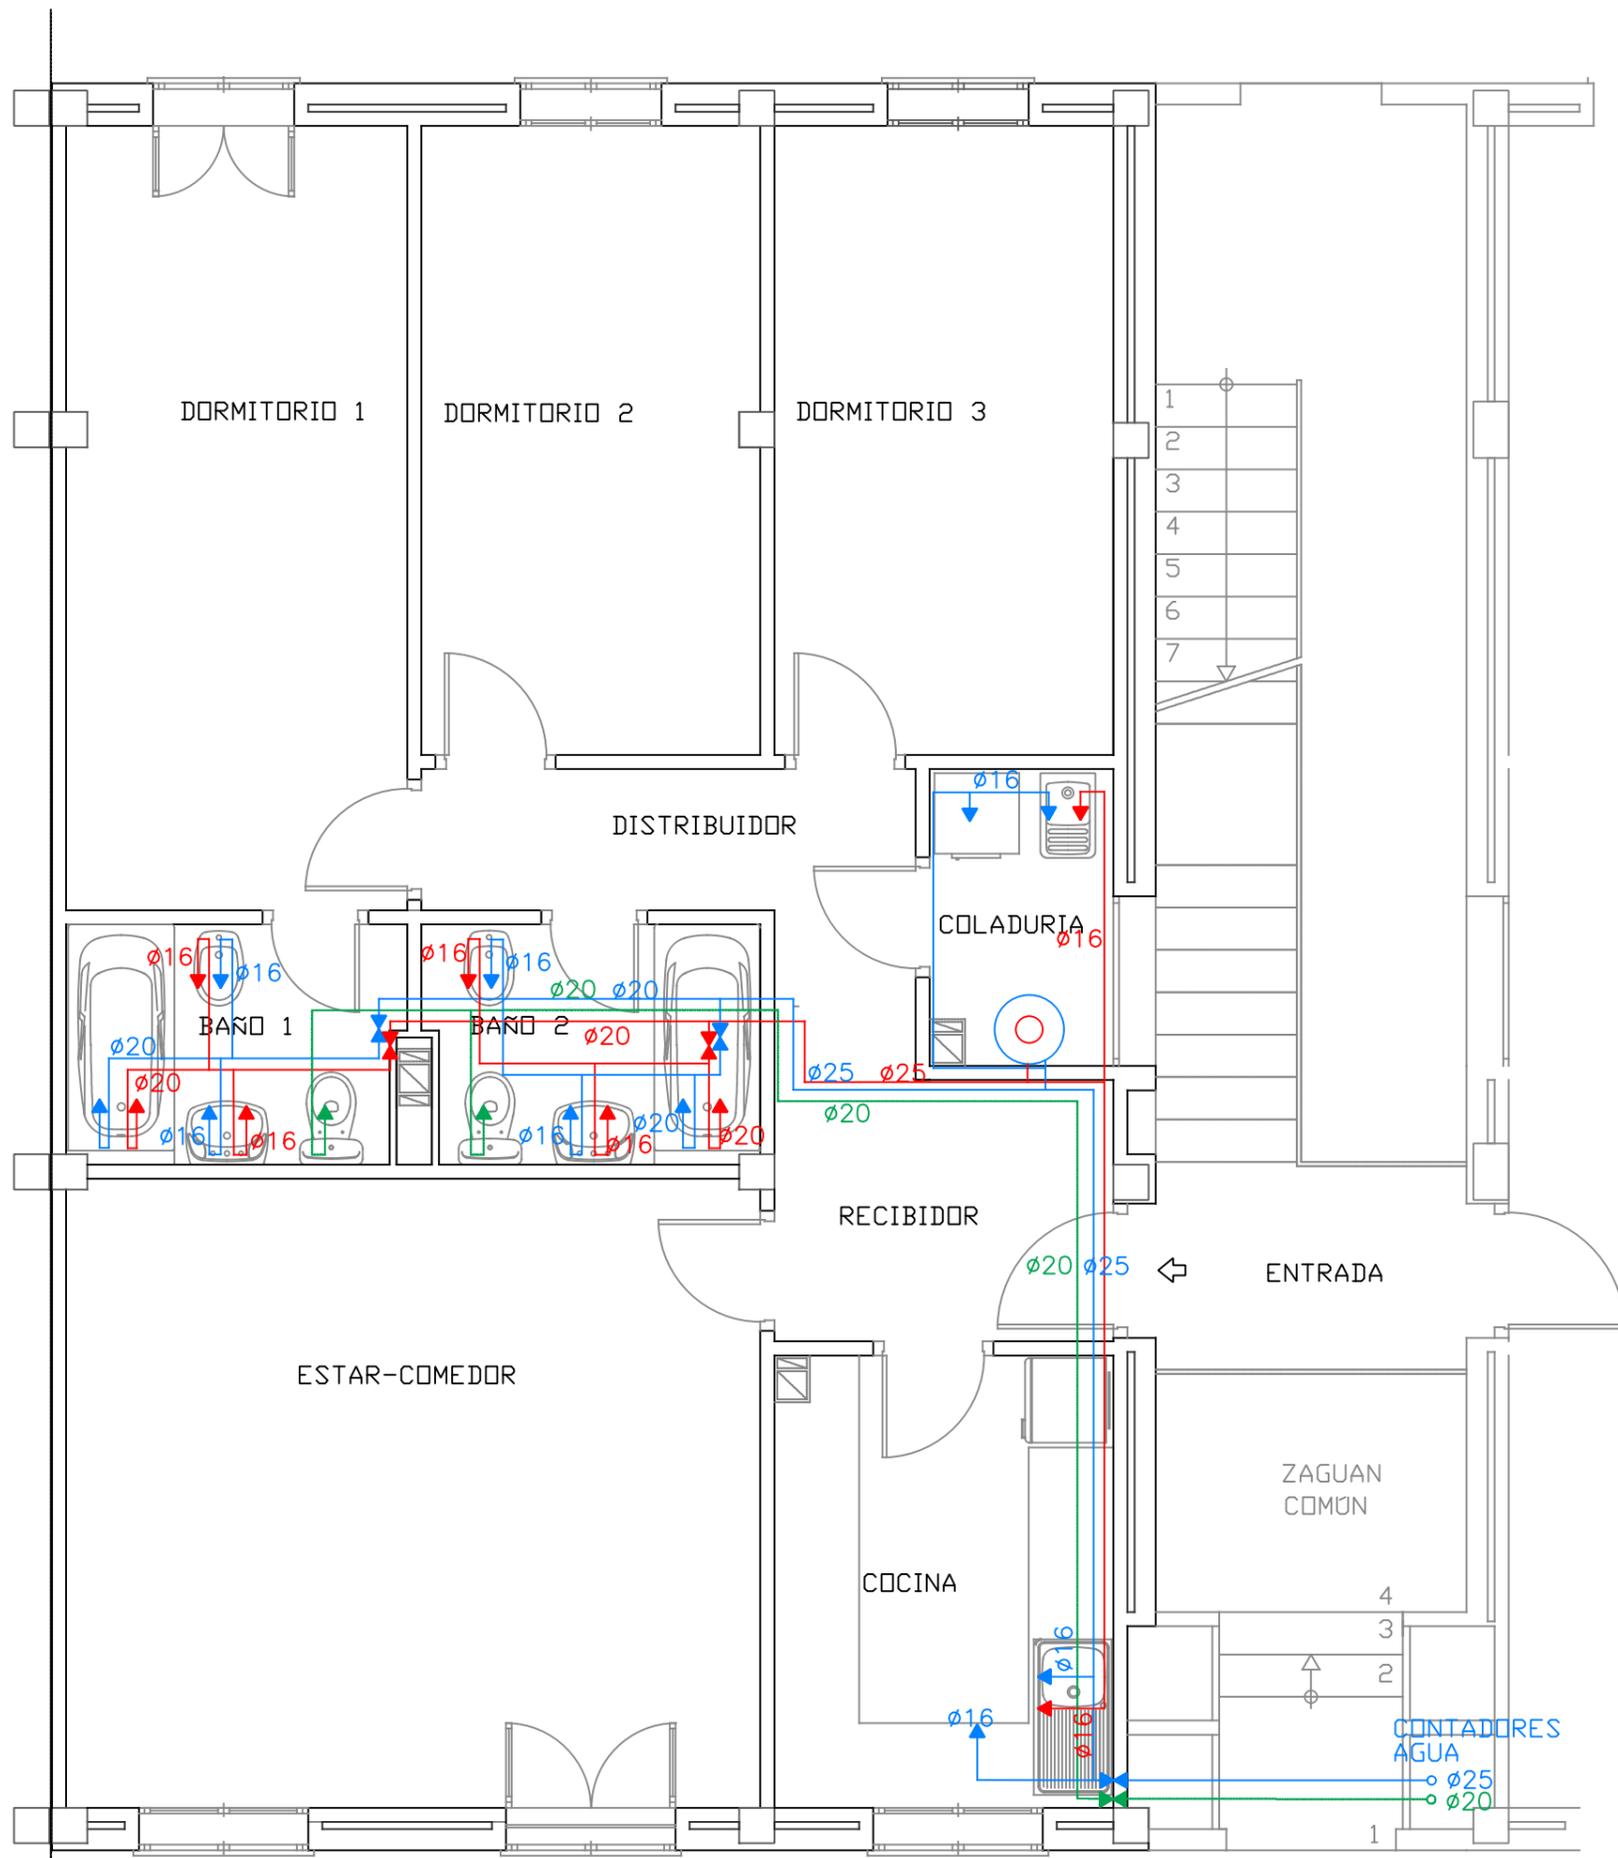

**LEYENDA FONTANERIA:**


- TUBERIA A.F.S.
- TUBERIA A.C.S.
- TUBERIA INODOROS
- MONTANTE
- ⋈ LLAVE DE PASO

|  |            |
|--|------------|
| NÚMERO ORDEN 35  |            |
| CARRER DE SA VICARIA, Nº. 3                              |            |
| BLOQUE C   | ESCALERA 2 |
| PLANTA PISO  | PUERTA A   |
| APARCAMIENTO VINCULADO Nº 13<br>PLANTA SOTANO - BLOQUE B |            |
| SUPERFICIE ÚTIL 84.61 m2                                 |            |
| SUP. ÚTIL V.P.O. 82,94m2                                 |            |

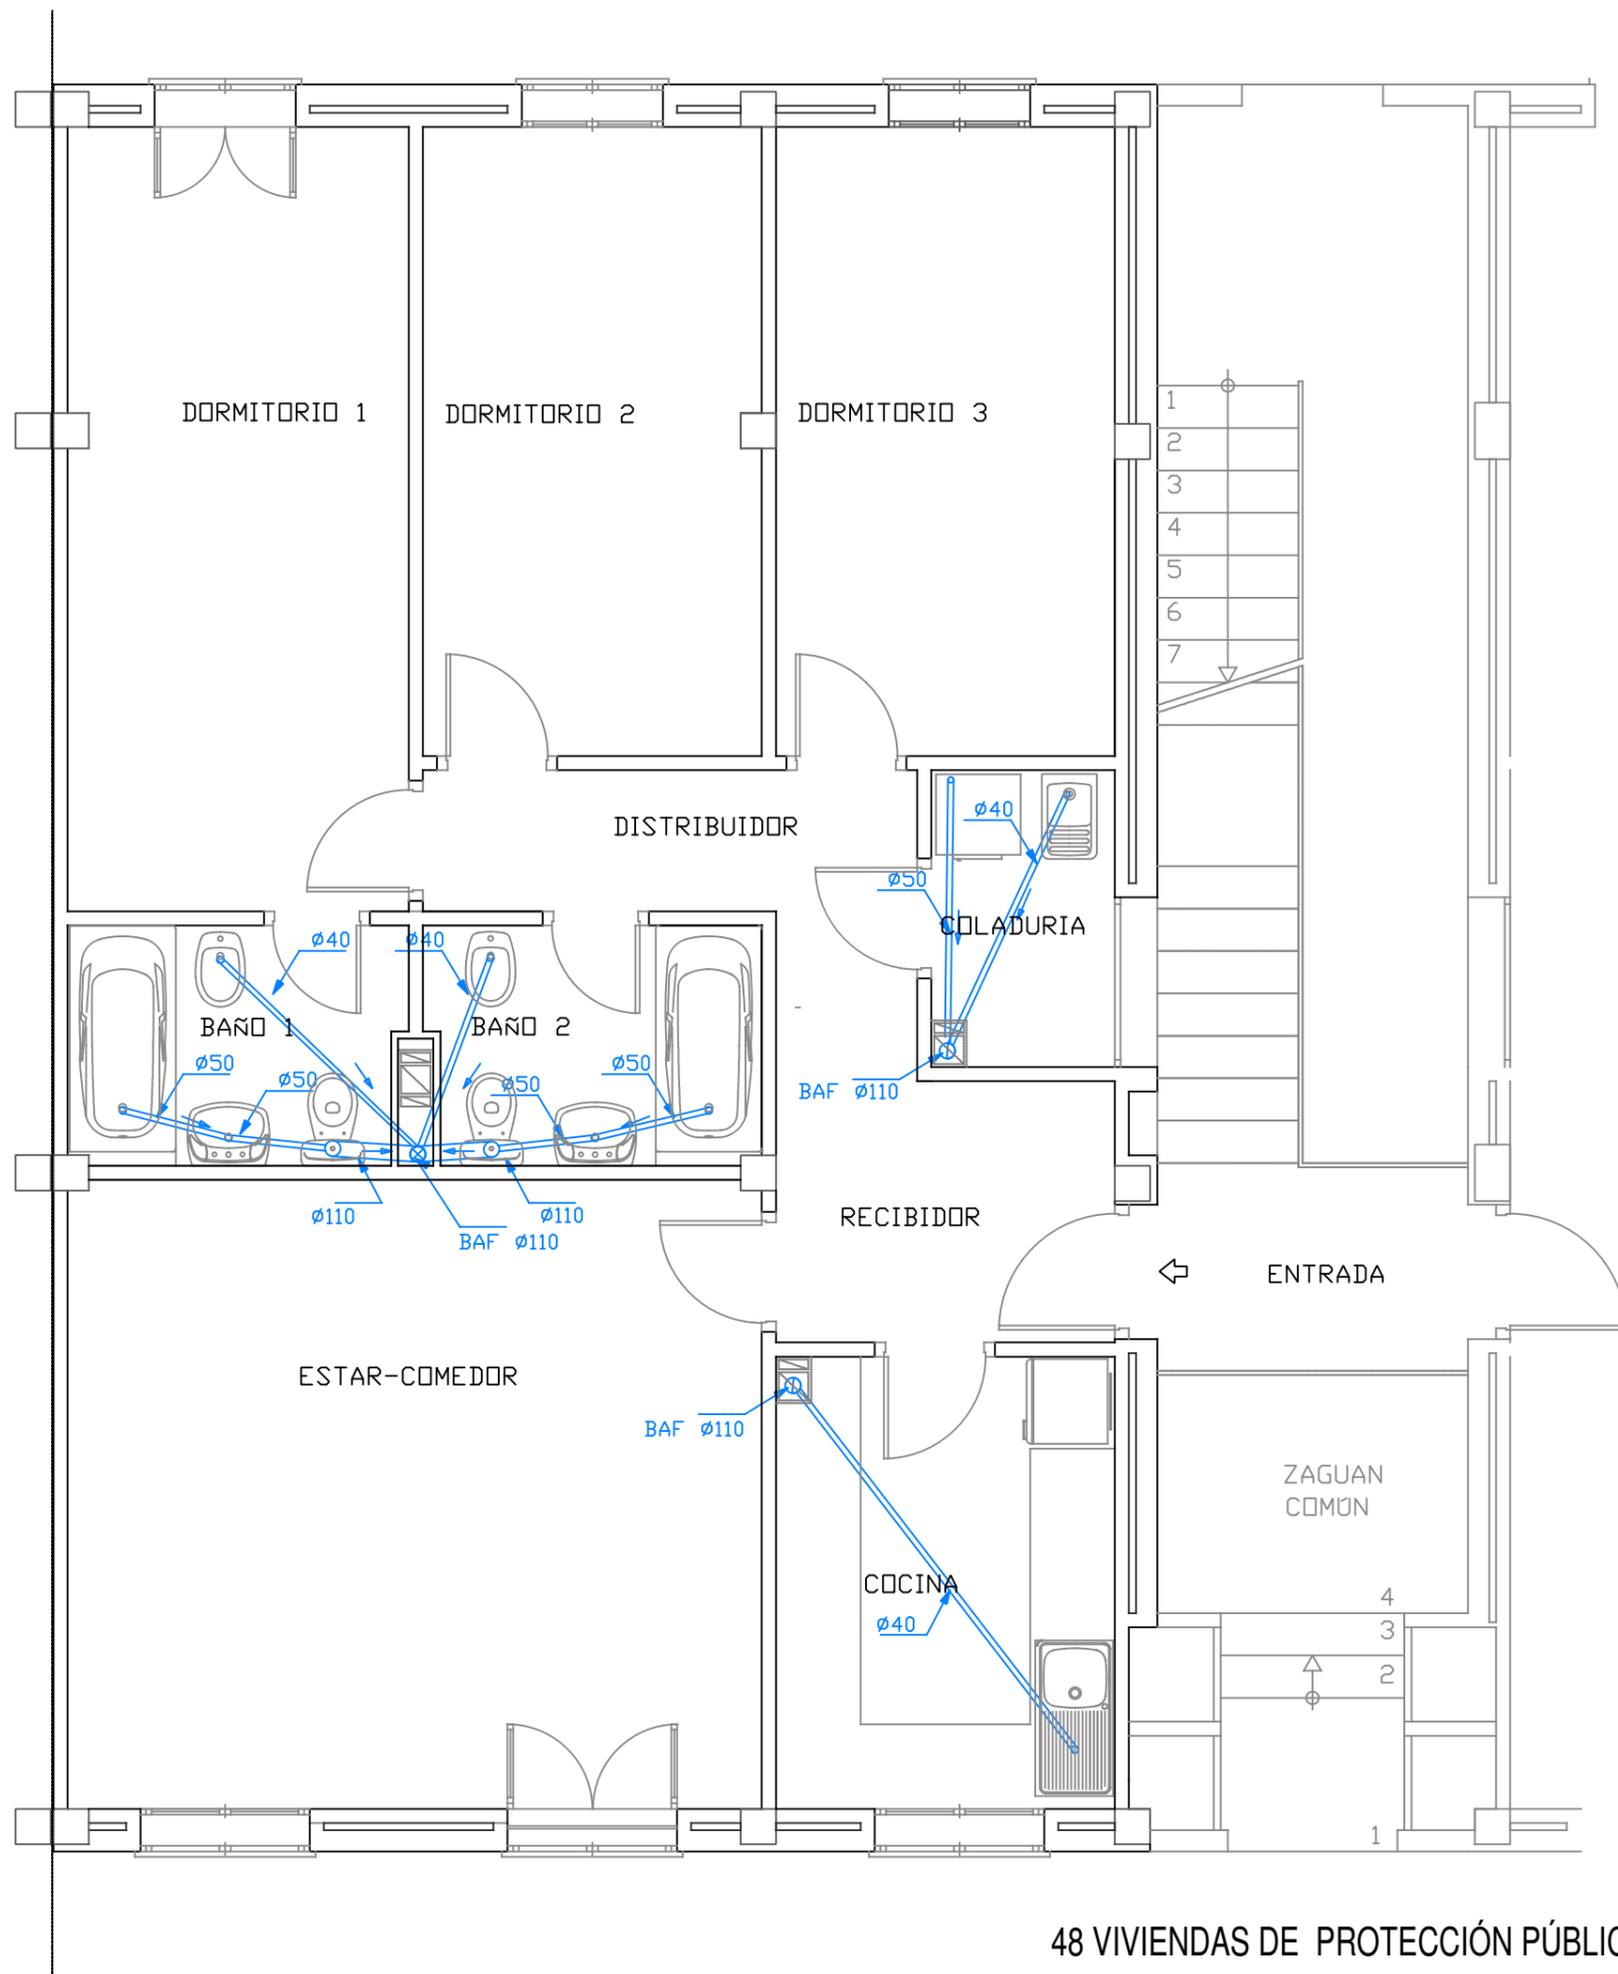

|  |            |
|--|------------|
| NÚMERO ORDEN 35  |            |
| CARRER DE SA VICARIA, Nº. 3                              |            |
| BLOQUE C   | ESCALERA 2 |
| PLANTA PISO  | PUERTA A   |
| APARCAMIENTO VINCULADO Nº 13<br>PLANTA SOTANO - BLOQUE B |            |
| SUPERFICIE ÚTIL 84.61 m2                                 |            |
| SUP. ÚTIL V.P.O. 82,94m2                                 |            |

| LEYENDA CALEFACCIÓN Y GAS   |                           |
|---|---------------------------|
|  | TUBERIA CALEFACCIÓN       |
|  | ELEMENTO RADIADOR         |
|  | TUBERIA GAS               |
|  | V.S. VENTILACION SUPERIOR |
|  | V.S. VENTILACIÓN INFERIOR |
|  | REGULADOR DE PRESIÓN B.P. |
|  | VALVULA DE CORTE          |

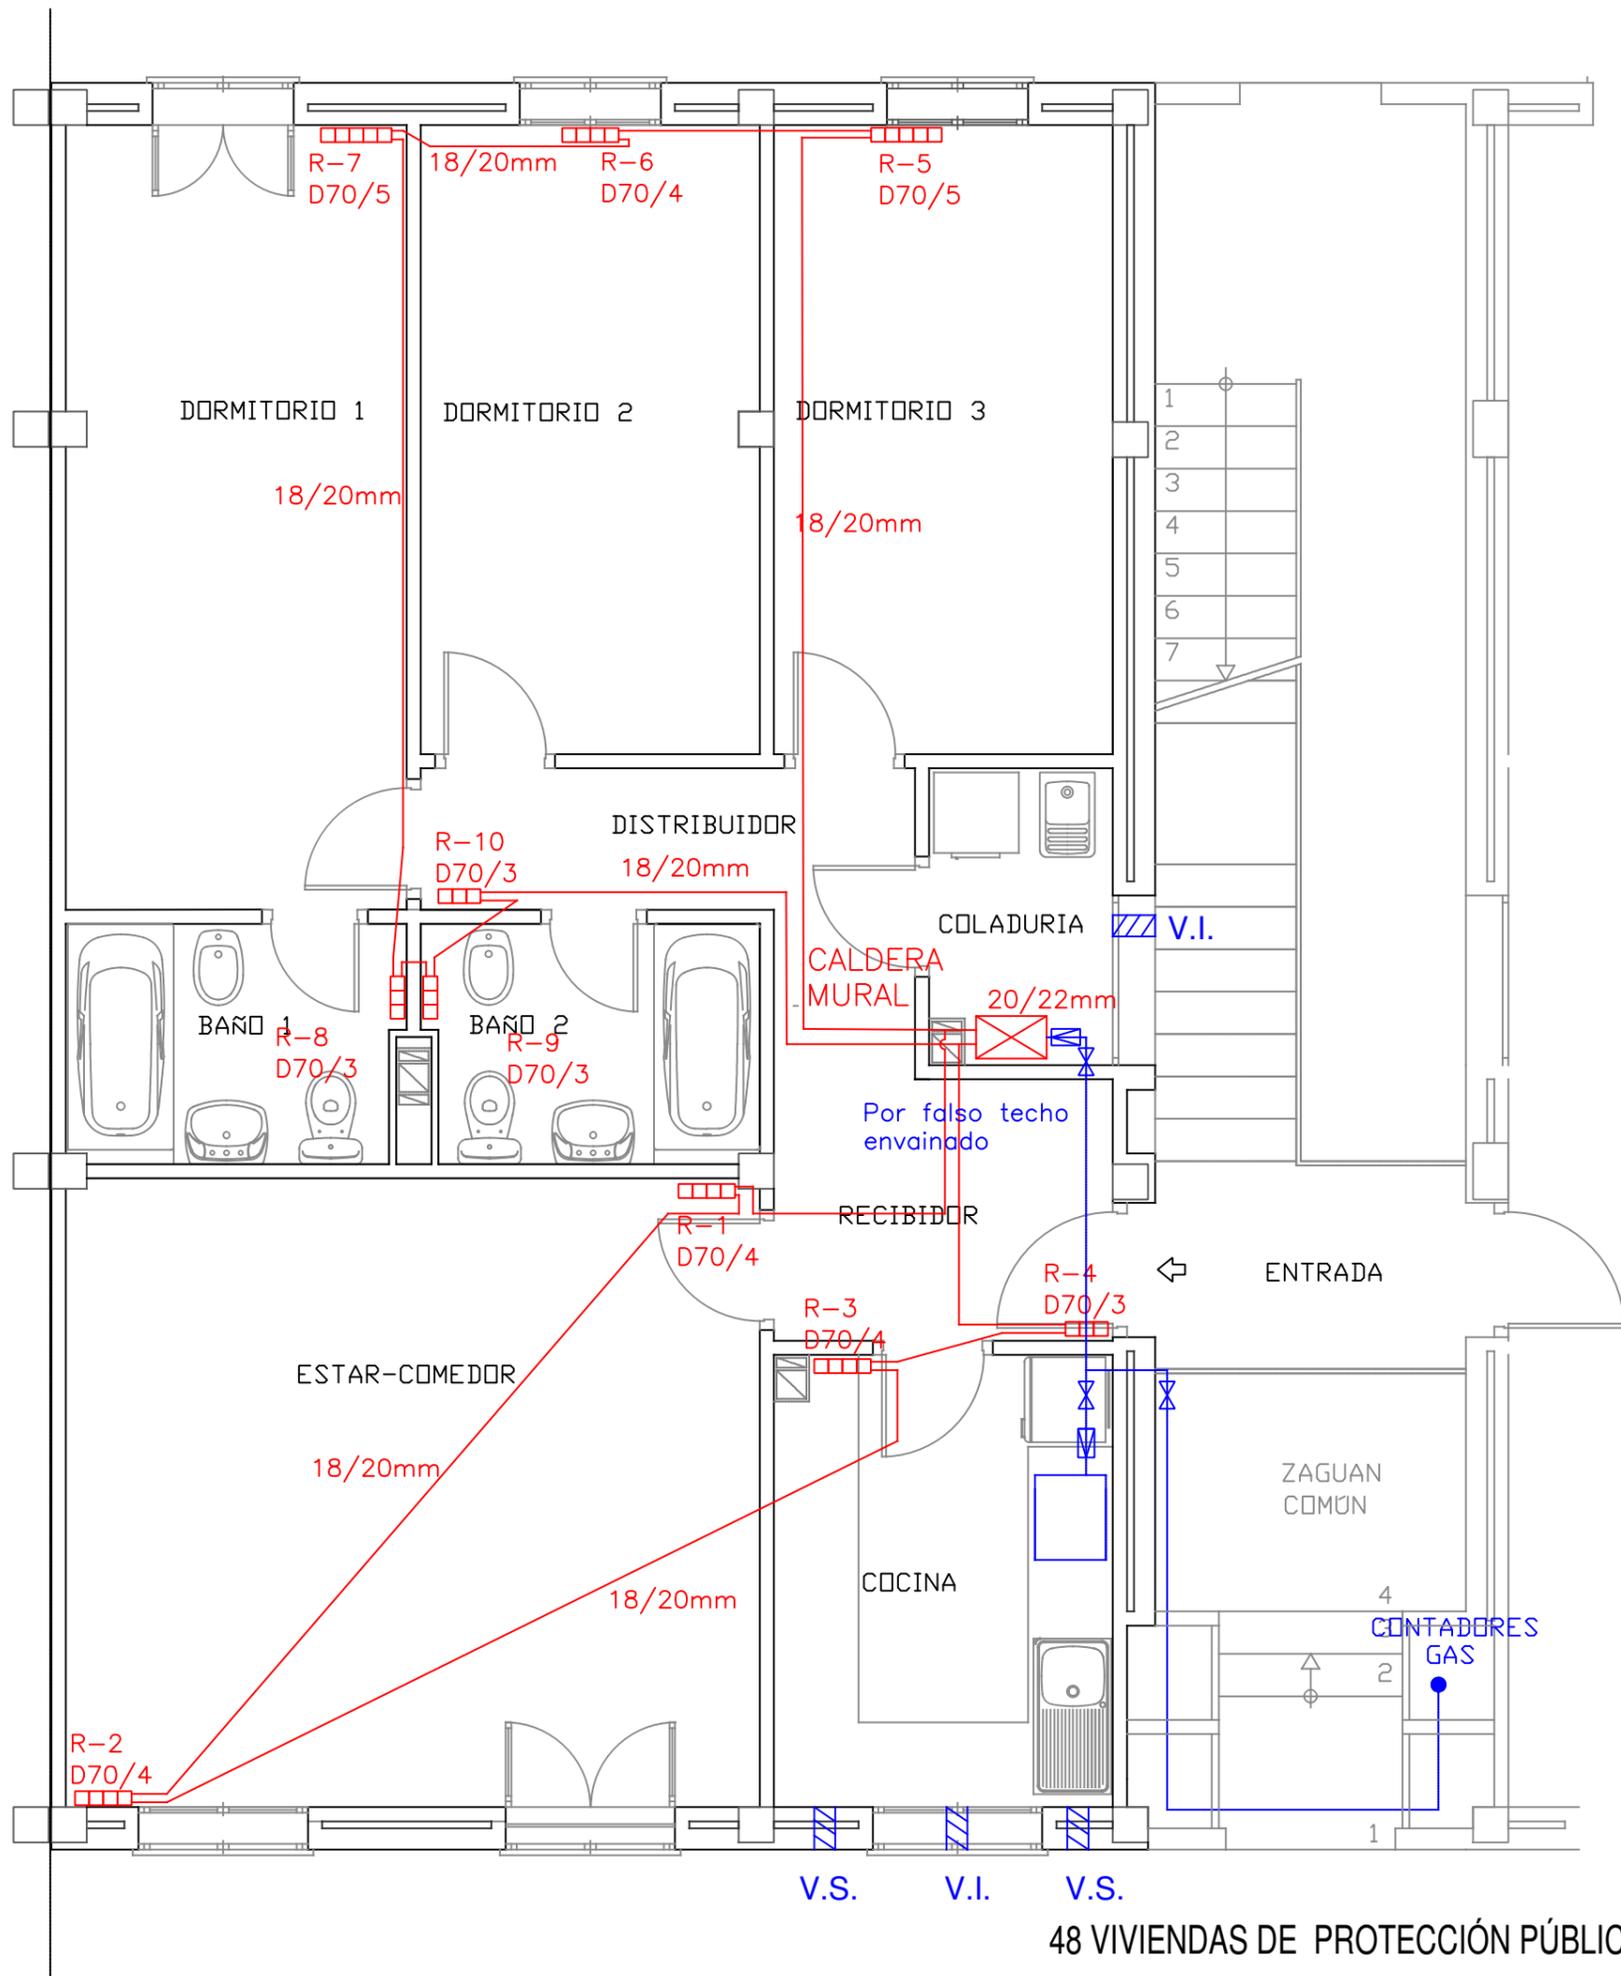

**ANEXO FOTOGRAFICO**

