



**DOSSIER VIVIENDA PEGUERA
C/ BONAVIDA N° 71
BLOC 1, PB, PORTA B**

NÚM. ORDEN E.P. 02	
TIPOLOGÍA VIVIENDA A	
EDIFICIO 1	
P.B	PUERTA B
SUP. CALIFICADA	65.12
APARCAMIENTO EXT.	23
SUPERFICIE	12.50




CALLE BONAVIDA, Nº 71

CALLE DE LA SAVINA

62 VIVIENDAS DE PROTECCIÓN PÚBLICA EN PEGUERA -CALVIÀ- PLANTA BAJA GENERAL




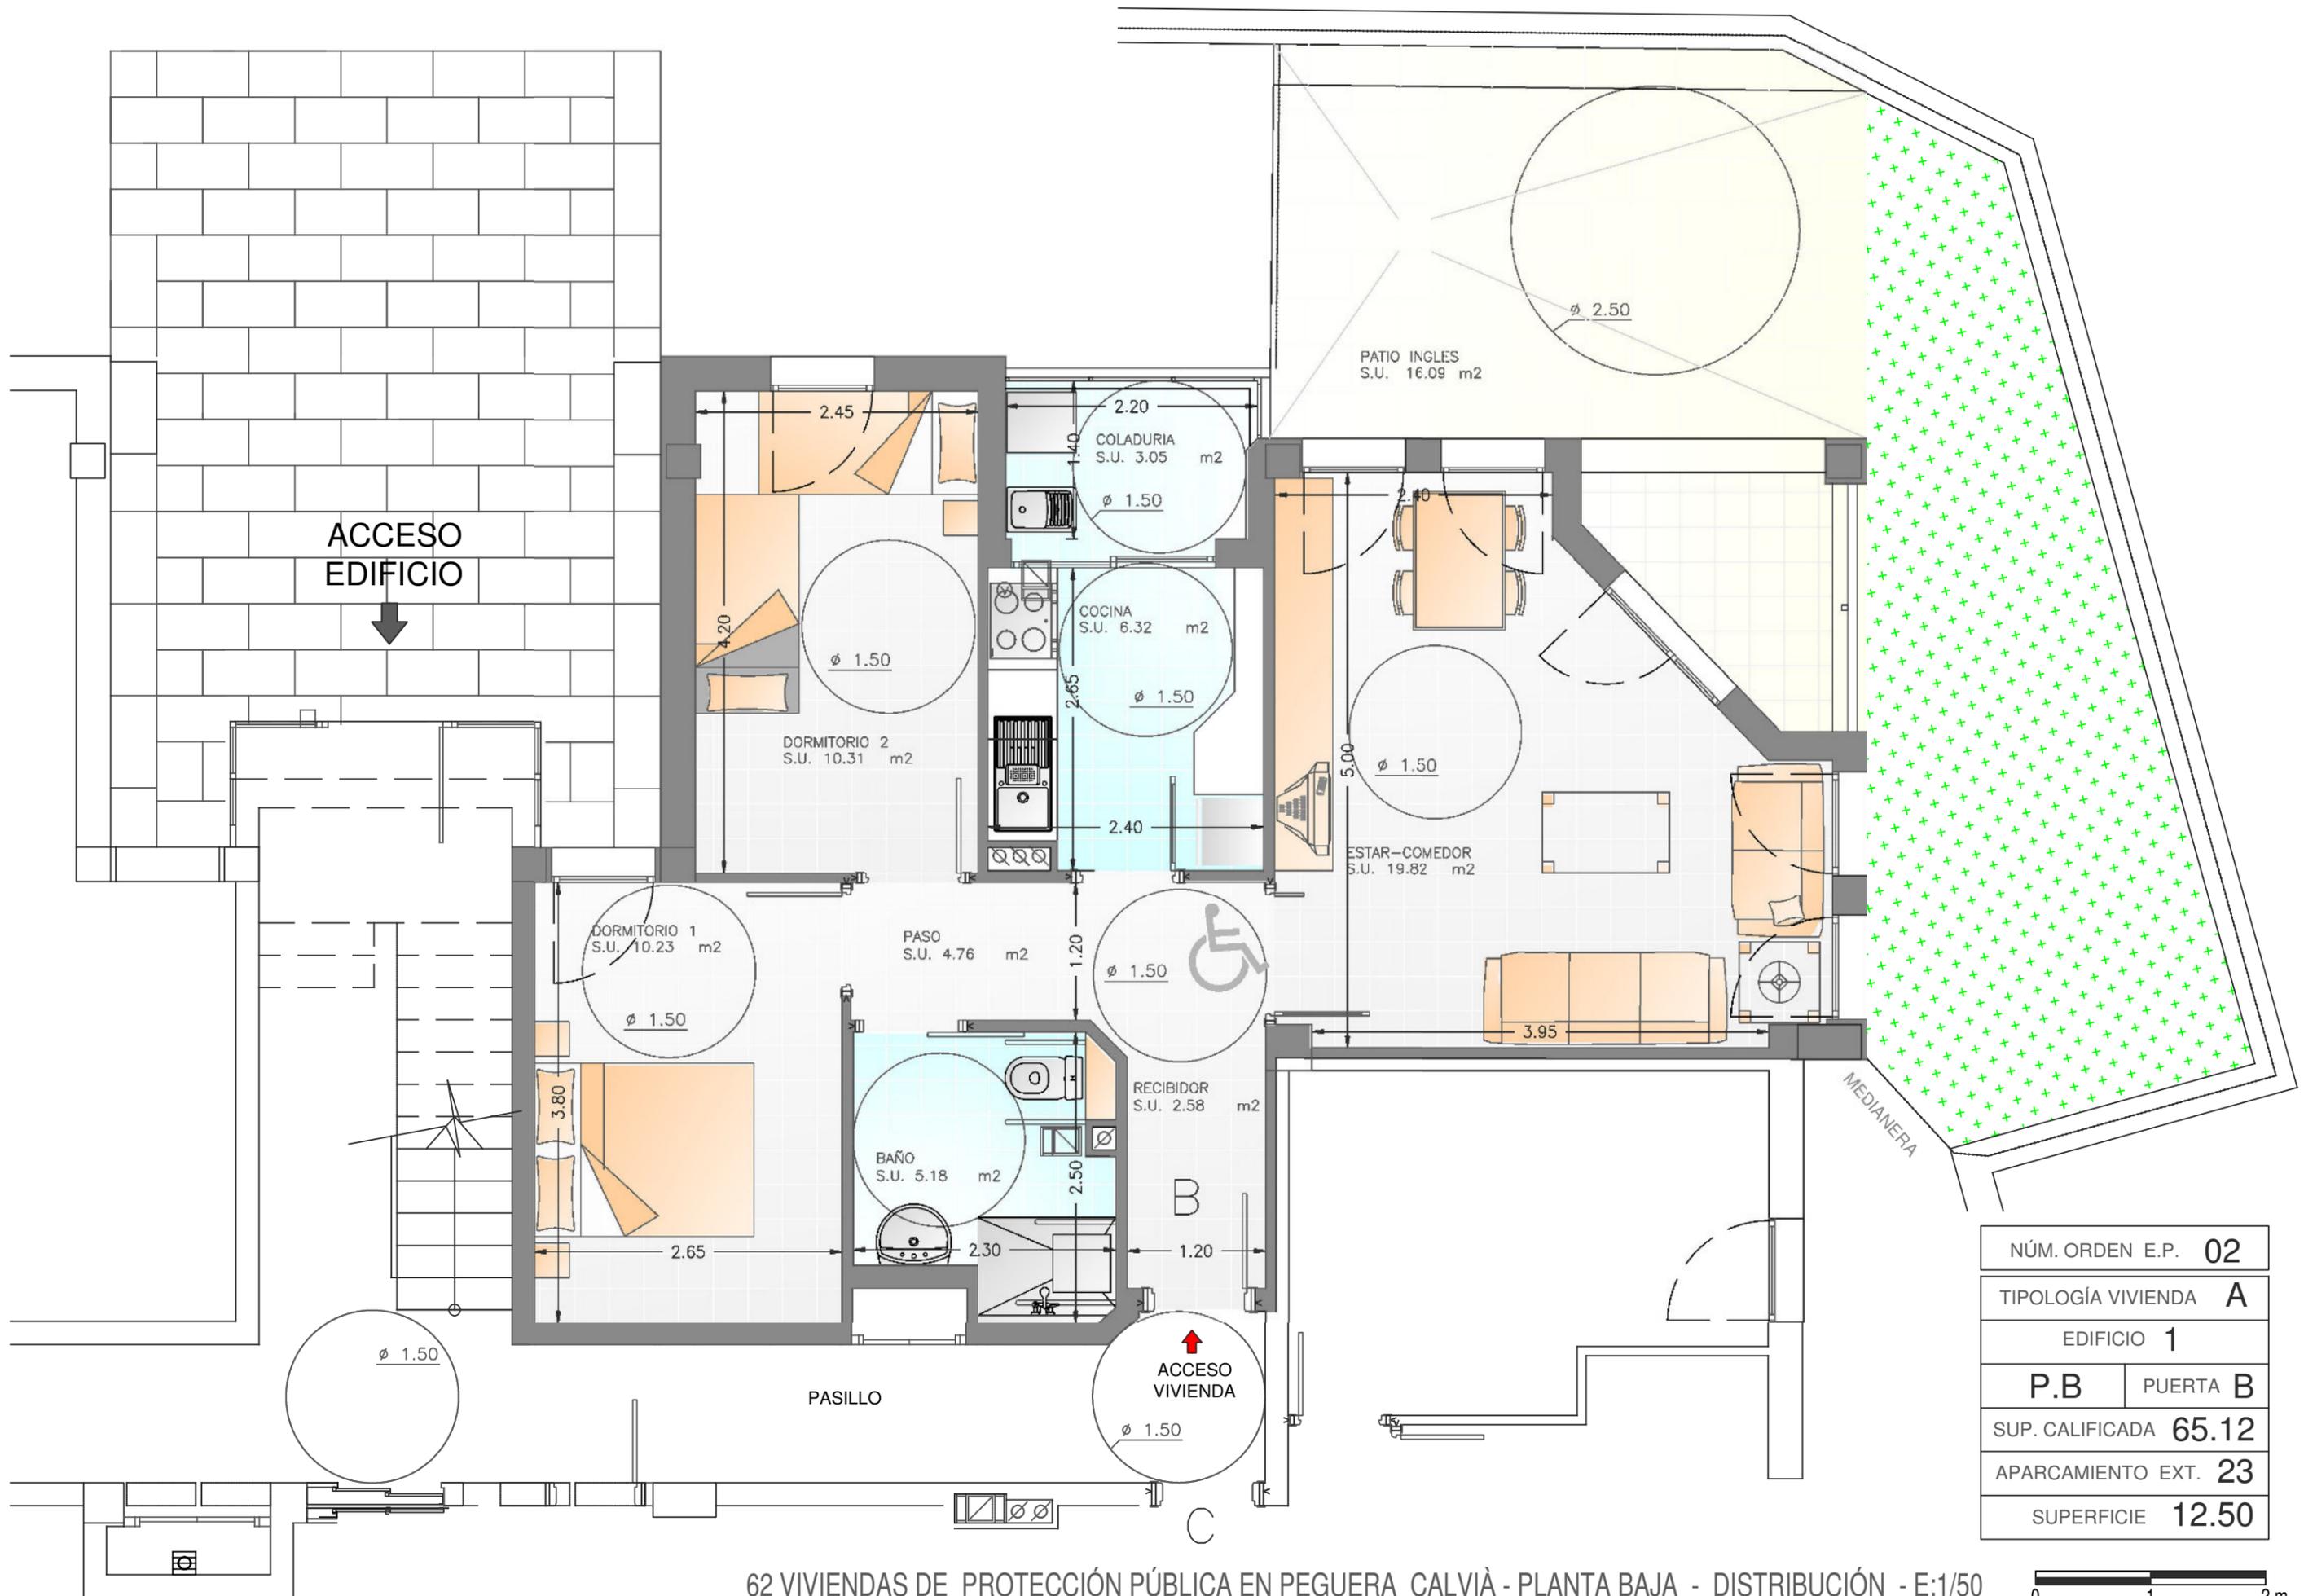

NÚM. ORDEN E.P.	02
TIPOLOGÍA VIVIENDA	A
EDIFICIO	1
P.B	PUERTA B
SUP. CALIFICADA	65.12
APARCAMIENTO EXT.	23
SUPERFICIE	12.50

62 VIVIENDAS DE PROTECCIÓN PÚBLICA EN PEGUERA CALVIÀ - PLANTA BAJA - DISTRIBUCIÓN - E:1/50



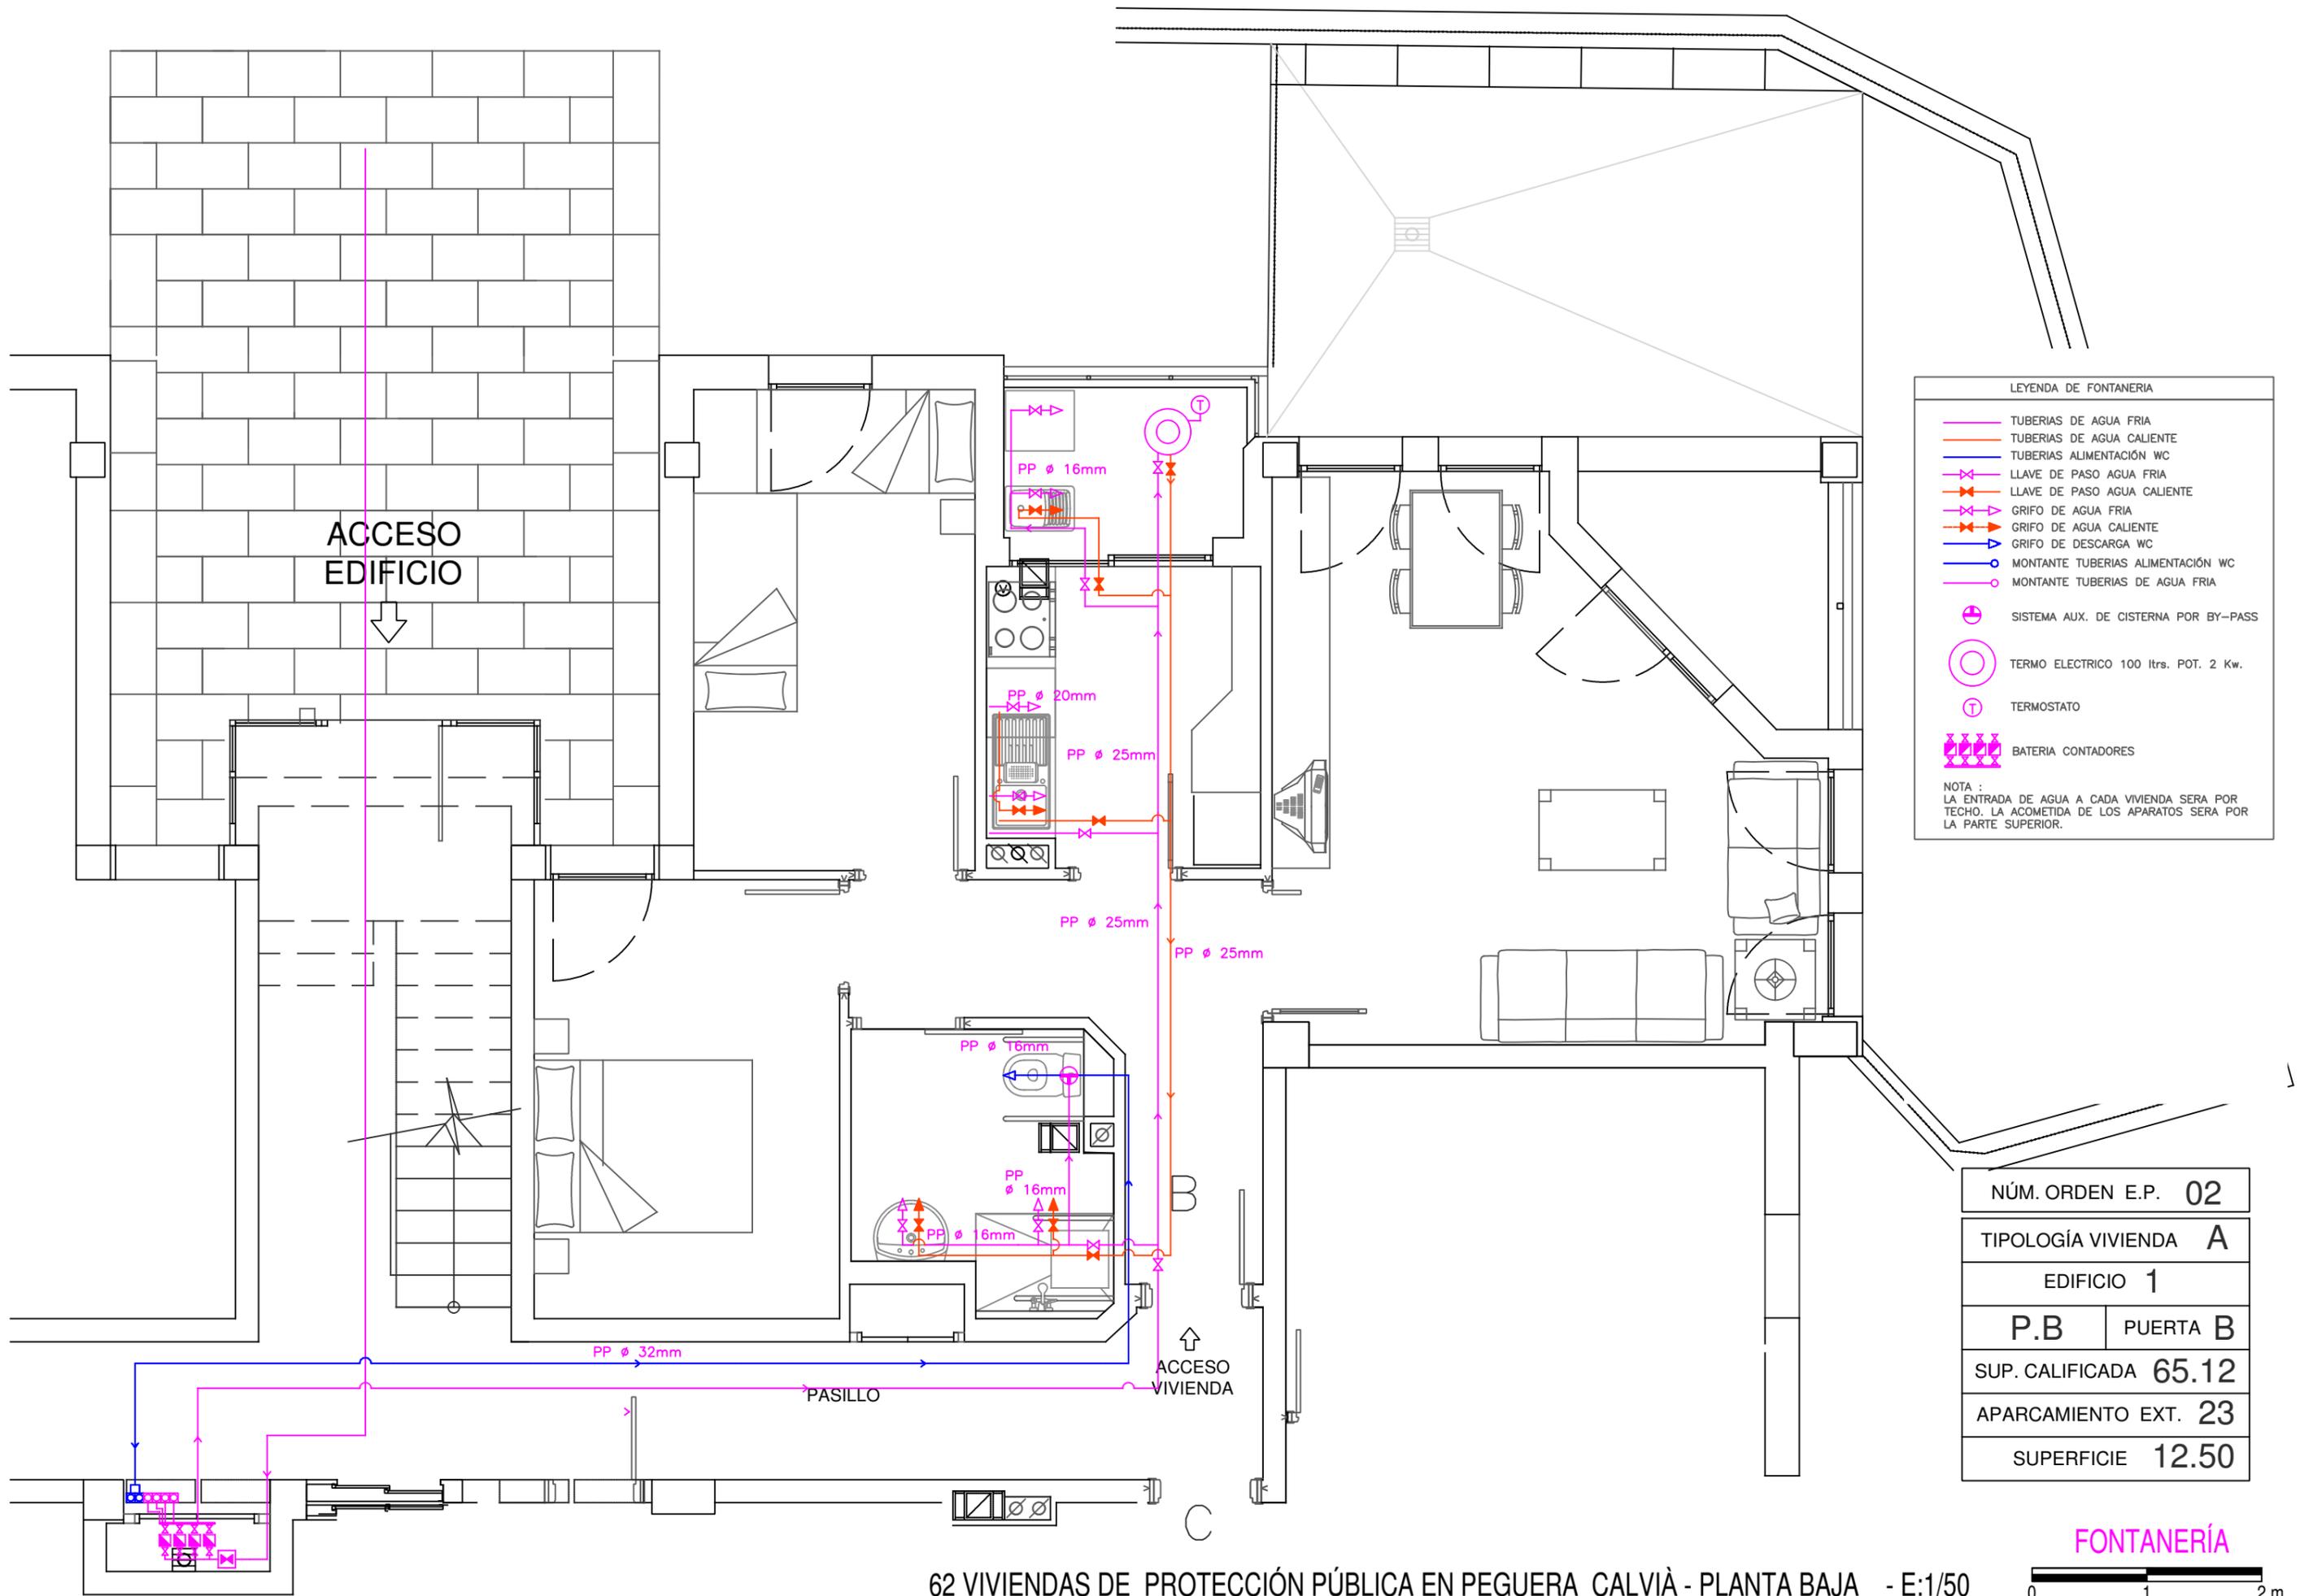


LEYENDA DE FONTANERÍA

- TUBERIAS DE AGUA FRIA
- TUBERIAS DE AGUA CALIENTE
- TUBERIAS ALIMENTACIÓN WC
- ⌘ LLAVE DE PASO AGUA FRIA
- ⌘ LLAVE DE PASO AGUA CALIENTE
- ⌘ GRIFO DE AGUA FRIA
- ⌘ GRIFO DE AGUA CALIENTE
- ⌘ GRIFO DE DESCARGA WC
- MONTANTE TUBERIAS ALIMENTACIÓN WC
- MONTANTE TUBERIAS DE AGUA FRIA
- ⊕ SISTEMA AUX. DE CISTERNA POR BY-PASS
- ⊕ TERMO ELECTRICO 100 ltrs. POT. 2 Kw.
- ⊕ TERMOSTATO
- ⊕ BATERIA CONTADORES

NOTA :
LA ENTRADA DE AGUA A CADA VIVIENDA SERA POR TECHO. LA ACOMETIDA DE LOS APARATOS SERA POR LA PARTE SUPERIOR.

NÚM. ORDEN E.P. 02	
TIPOLOGÍA VIVIENDA A	
EDIFICIO 1	
P.B	PUERTA B
SUP. CALIFICADA 65.12	
APARCAMIENTO EXT. 23	
SUPERFICIE 12.50	

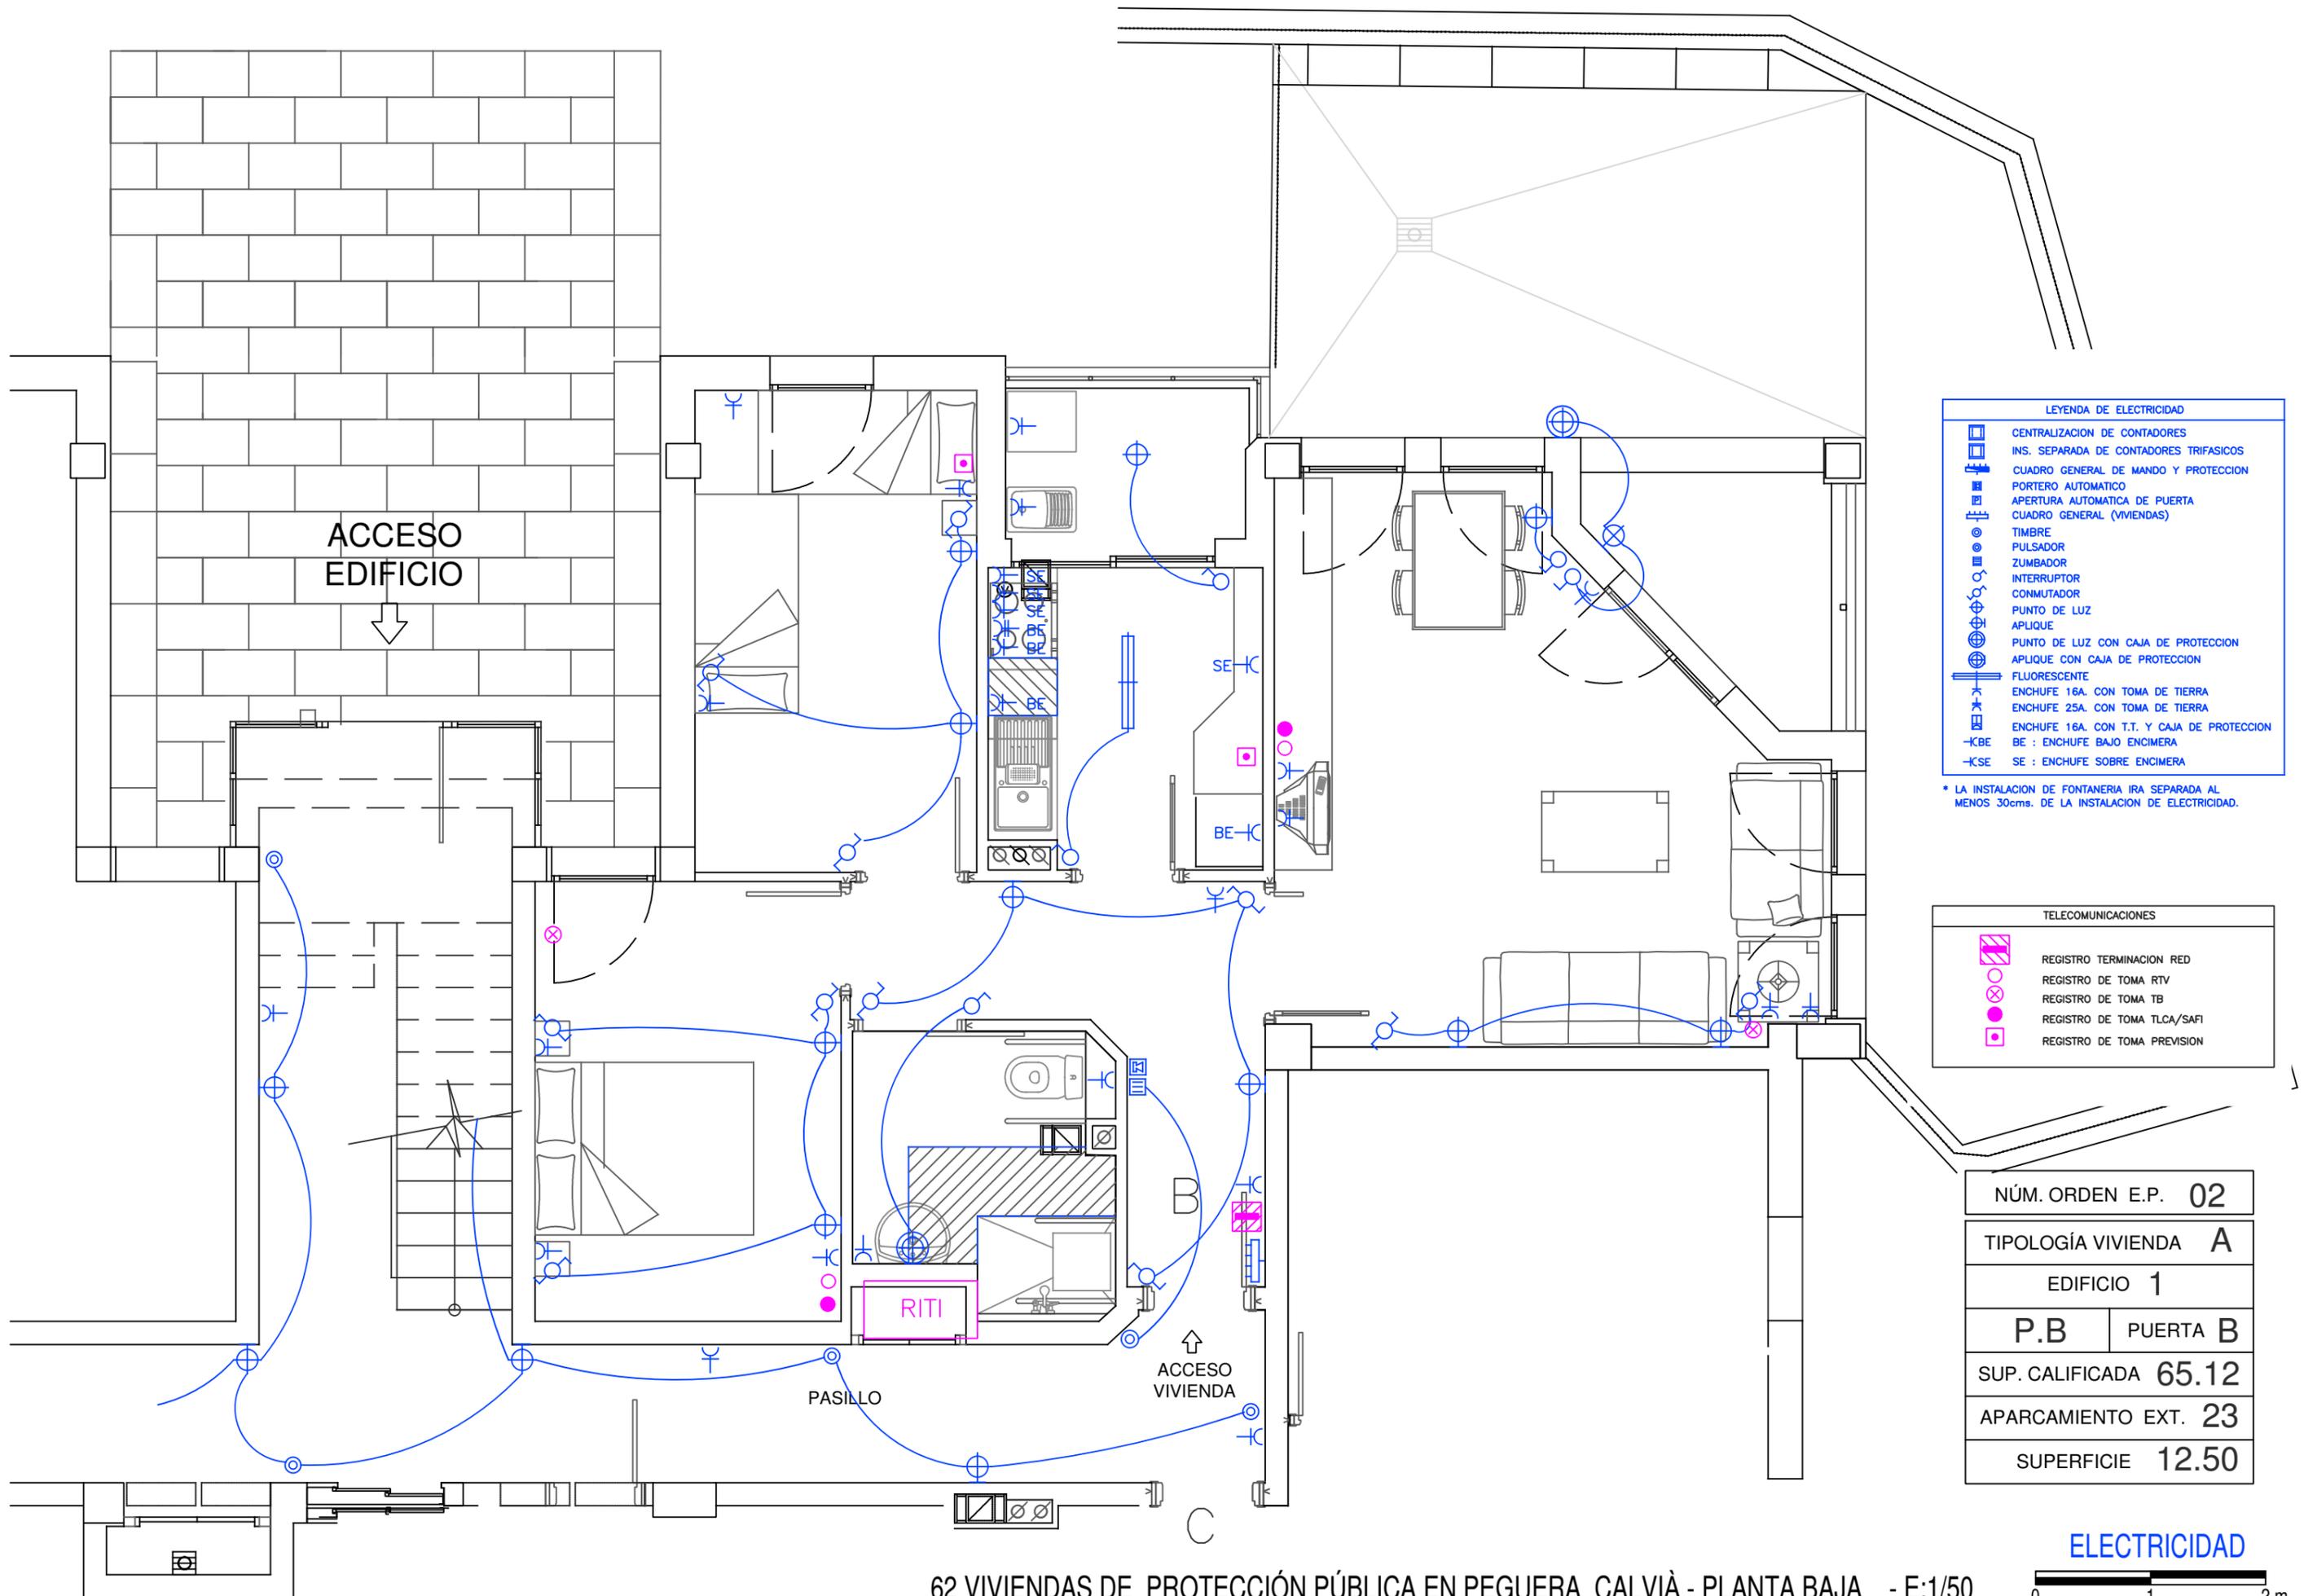

LEYENDA DE ELECTRICIDAD

-  CENTRALIZACION DE CONTADORES
-  INS. SEPARADA DE CONTADORES TRIFASICOS
-  CUADRO GENERAL DE MANDO Y PROTECCION
-  PORTERO AUTOMATICO
-  APERTURA AUTOMATICA DE PUERTA
-  CUADRO GENERAL (VIVIENDAS)
-  TIMBRE
-  PULSADOR
-  ZUMBADOR
-  INTERRUPTOR
-  CONMUTADOR
-  PUNTO DE LUZ
-  APLIQUE
-  PUNTO DE LUZ CON CAJA DE PROTECCION
-  APLIQUE CON CAJA DE PROTECCION
-  FLUORESCENTE
-  ENCHUFE 16A. CON TOMA DE TIERRA
-  ENCHUFE 25A. CON TOMA DE TIERRA
-  ENCHUFE 16A. CON T.T. Y CAJA DE PROTECCION
-  BE : ENCHUFE BAJO ENCIMERA
-  SE : ENCHUFE SOBRE ENCIMERA


* LA INSTALACION DE FONTANERIA IRA SEPARADA AL MENOS 30cms. DE LA INSTALACION DE ELECTRICIDAD.

TELECOMUNICACIONES

-  REGISTRO TERMINACION RED
-  REGISTRO DE TOMA RTV
-  REGISTRO DE TOMA TB
-  REGISTRO DE TOMA TLCA/SAFI
-  REGISTRO DE TOMA PREVISION

NÚM. ORDEN E.P. 02	
TIPOLOGÍA VIVIENDA A	
EDIFICIO 1	
P.B	PUERTA B
SUP. CALIFICADA 65.12	
APARCAMIENTO EXT. 23	
SUPERFICIE 12.50	



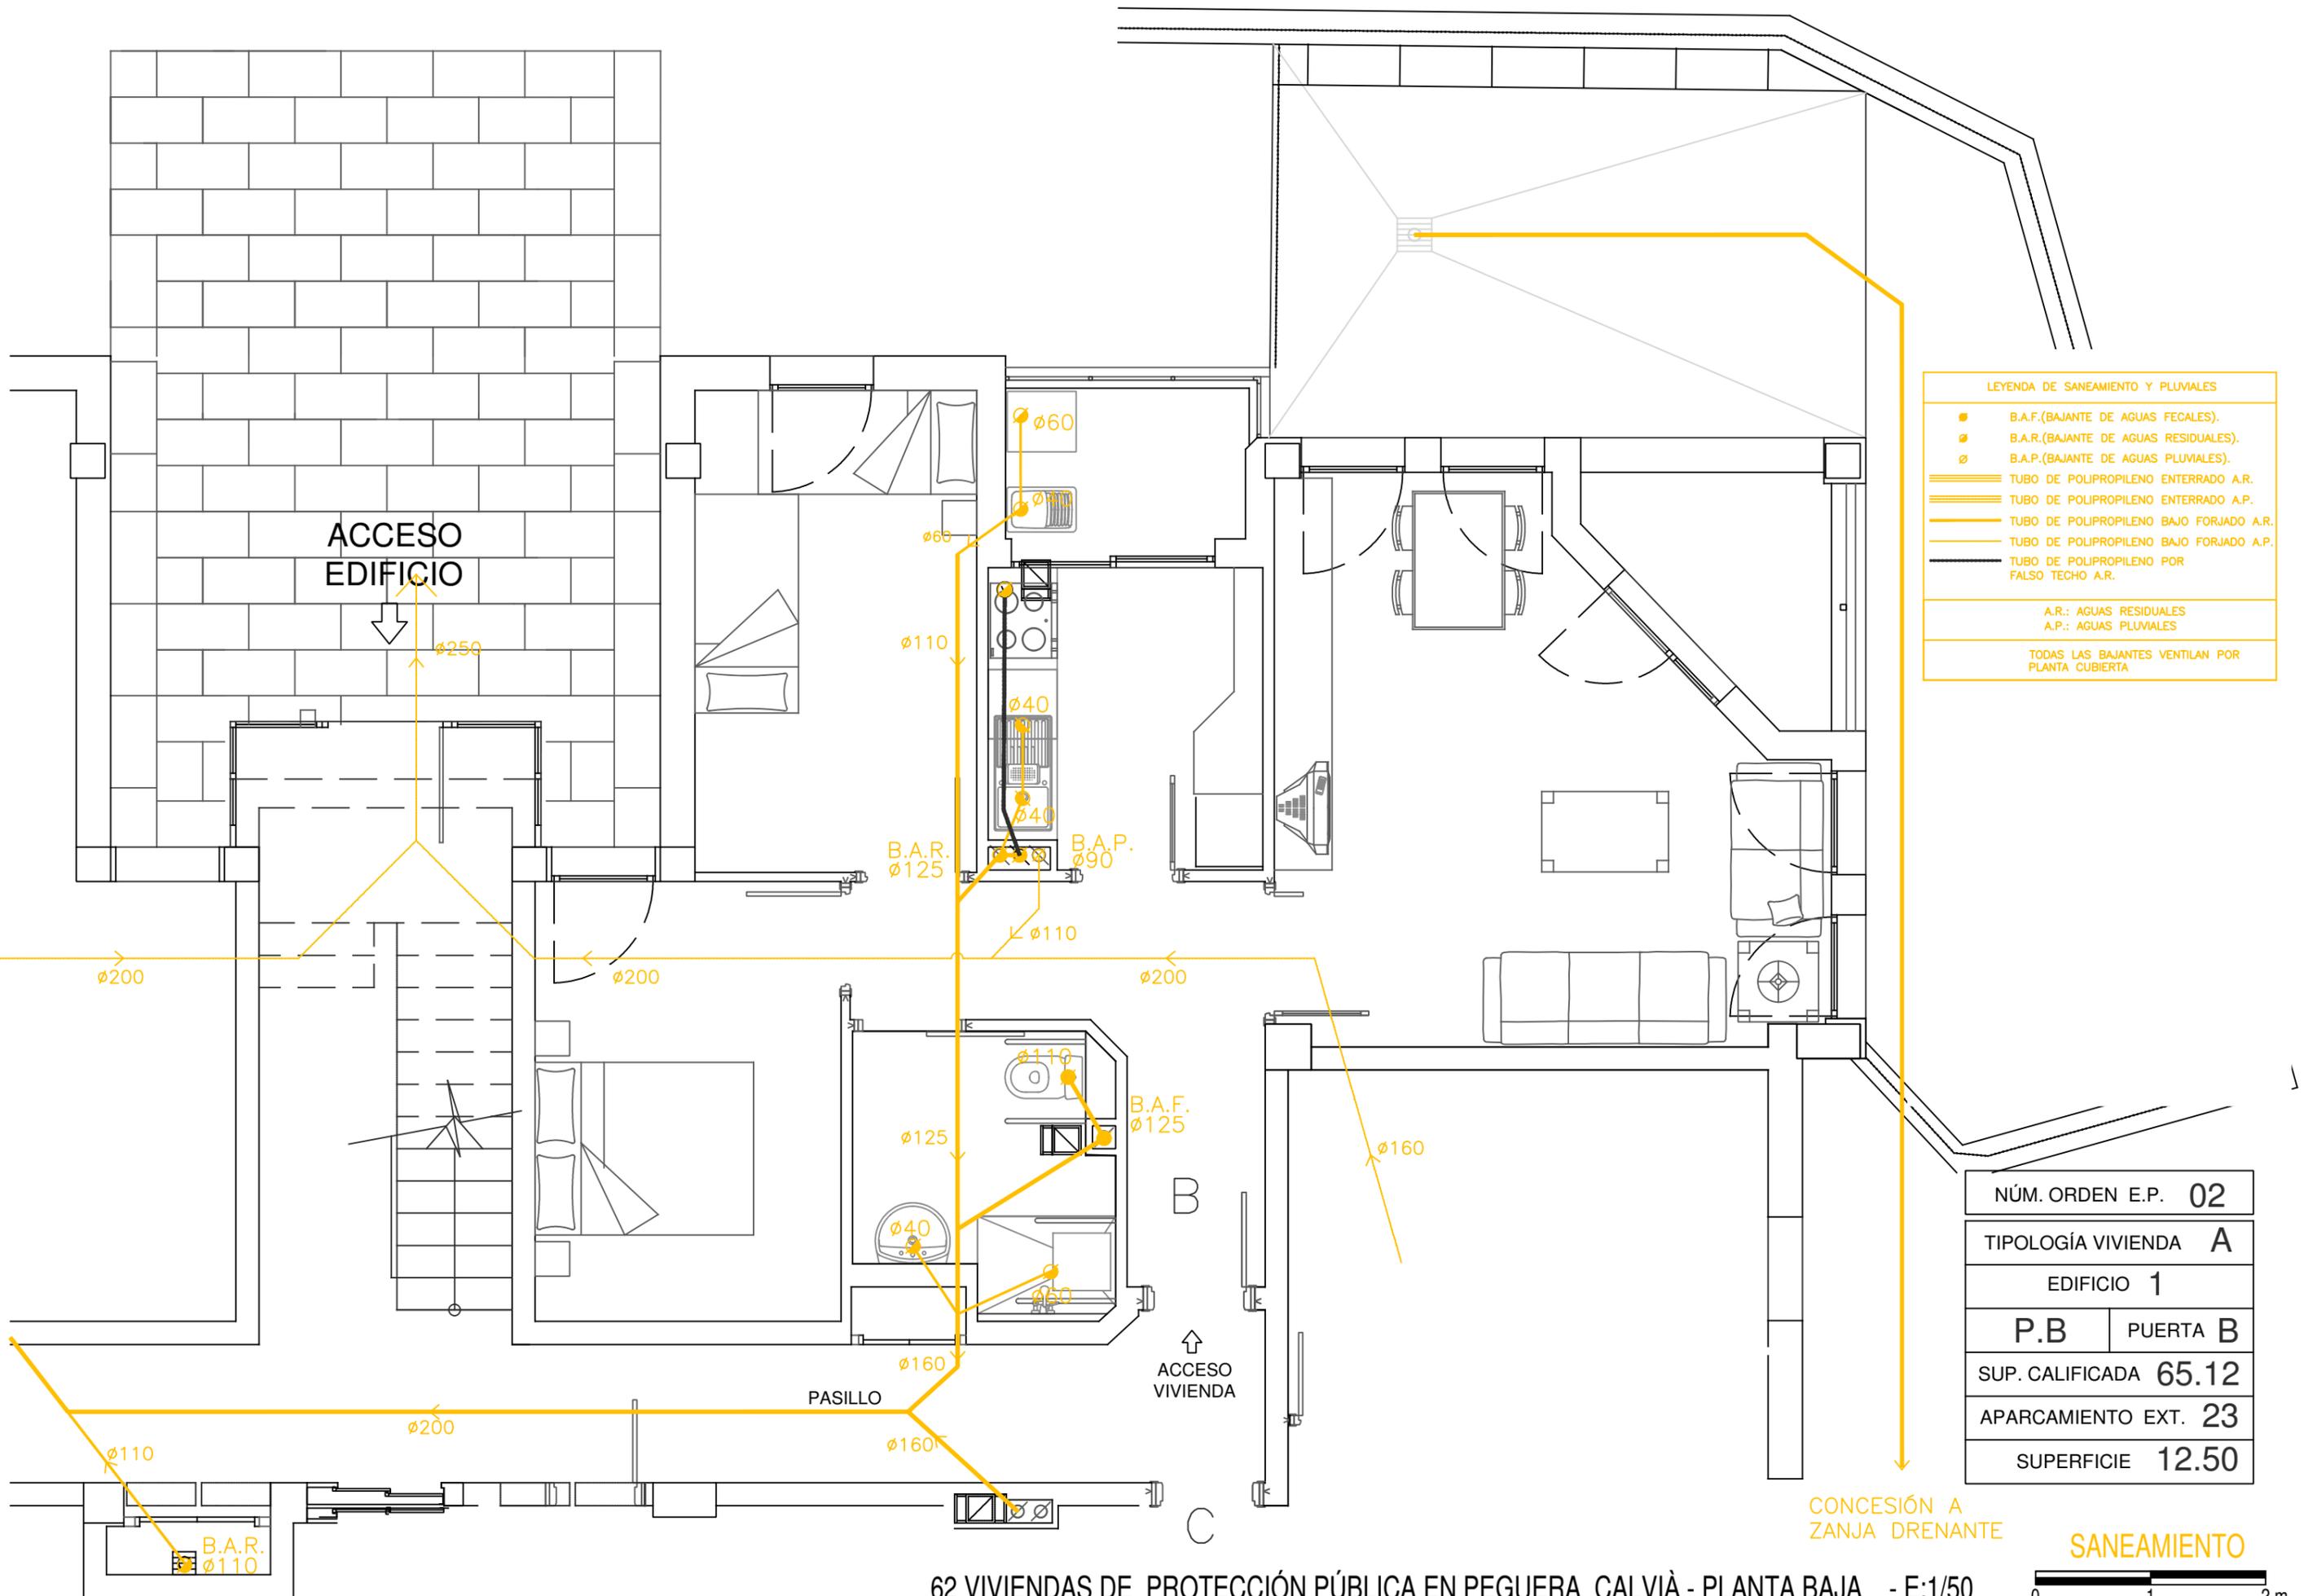

LEYENDA DE SANEAMIENTO Y PLUVIALES

- B.A.F.(BAJANTE DE AGUAS FECALES).
- B.A.R.(BAJANTE DE AGUAS RESIDUALES).
- B.A.P.(BAJANTE DE AGUAS PLUVIALES).
- ▬▬▬▬ TUBO DE POLIPROPILENO ENTERRADO A.R.
- ▬▬▬▬ TUBO DE POLIPROPILENO ENTERRADO A.P.
- ▬▬▬▬ TUBO DE POLIPROPILENO BAJO FORJADO A.R.
- ▬▬▬▬ TUBO DE POLIPROPILENO BAJO FORJADO A.P.
- ▬▬▬▬ TUBO DE POLIPROPILENO POR FALSO TECHO A.R.

A.R.: AGUAS RESIDUALES
A.P.: AGUAS PLUVIALES

TODAS LAS BAJANTES VENTILAN POR PLANTA CUBIERTA

NÚM. ORDEN E.P. 02	
TIPOLOGÍA VIVIENDA A	
EDIFICIO 1	
P.B	PUERTA B
SUP. CALIFICADA 65.12	
APARCAMIENTO EXT. 23	
SUPERFICIE 12.50	

CONCESIÓN A ZANJA DRENANTE

SANEAMIENTO



ANEXO FOTOGRAFICO



Colgar cuadros y espejo



Sobran 2 somniers



Limpiar mobiliario



Jardín patio



Cambiar persiana