




**DOSSIER VIVIENDA PEGUERA
C/ BONAVIDA N° 71
BLOC 1, P2, PORTA C**

NÚM. ORDEN E.P. 11	
TIPOLOGÍA VIVIENDA C2	
EDIFICIO 1	
P.2ª	PUERTA C
SUP. CALIFICADA 77.34	
APARCAMIENTO EXT. 32	
SUPERFICIE 12.50	

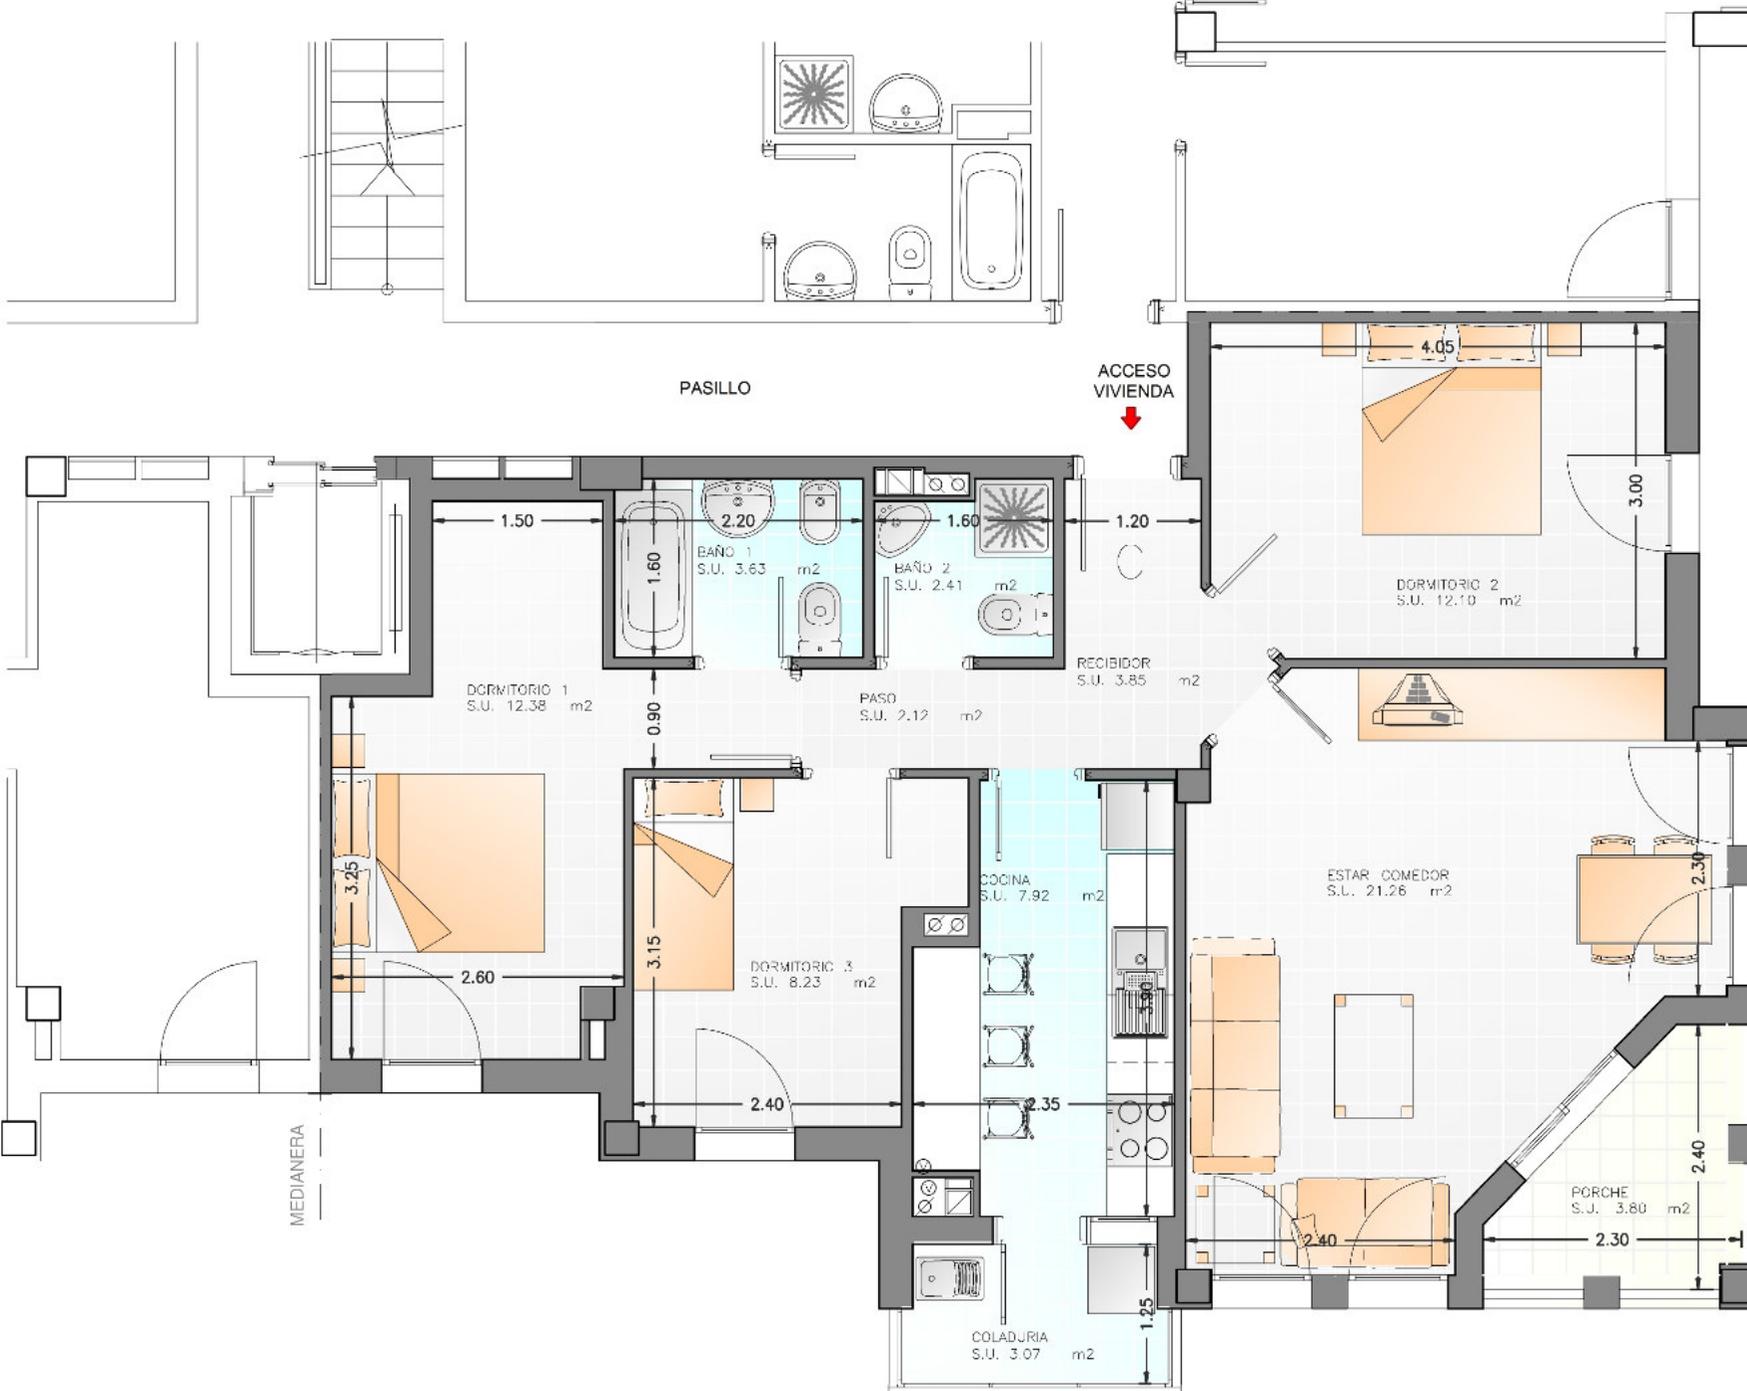




EDIFICIO 1	
P.2 ^a	PUERTA C
SUP. CALIFICADA	77.34
APARCAMIENTO EXT.	32
SUPERFICIE	12.50



NÚM. ORDEN E.P. 11	
TIPOLOGÍA VIVIENDA C2	
EDIFICIO 1	
P.2ª	PUERTA C
SUP. CALIFICADA 77.34	
APARCAMIENTO EXT. 32	
SUPERFICIE 12.50	

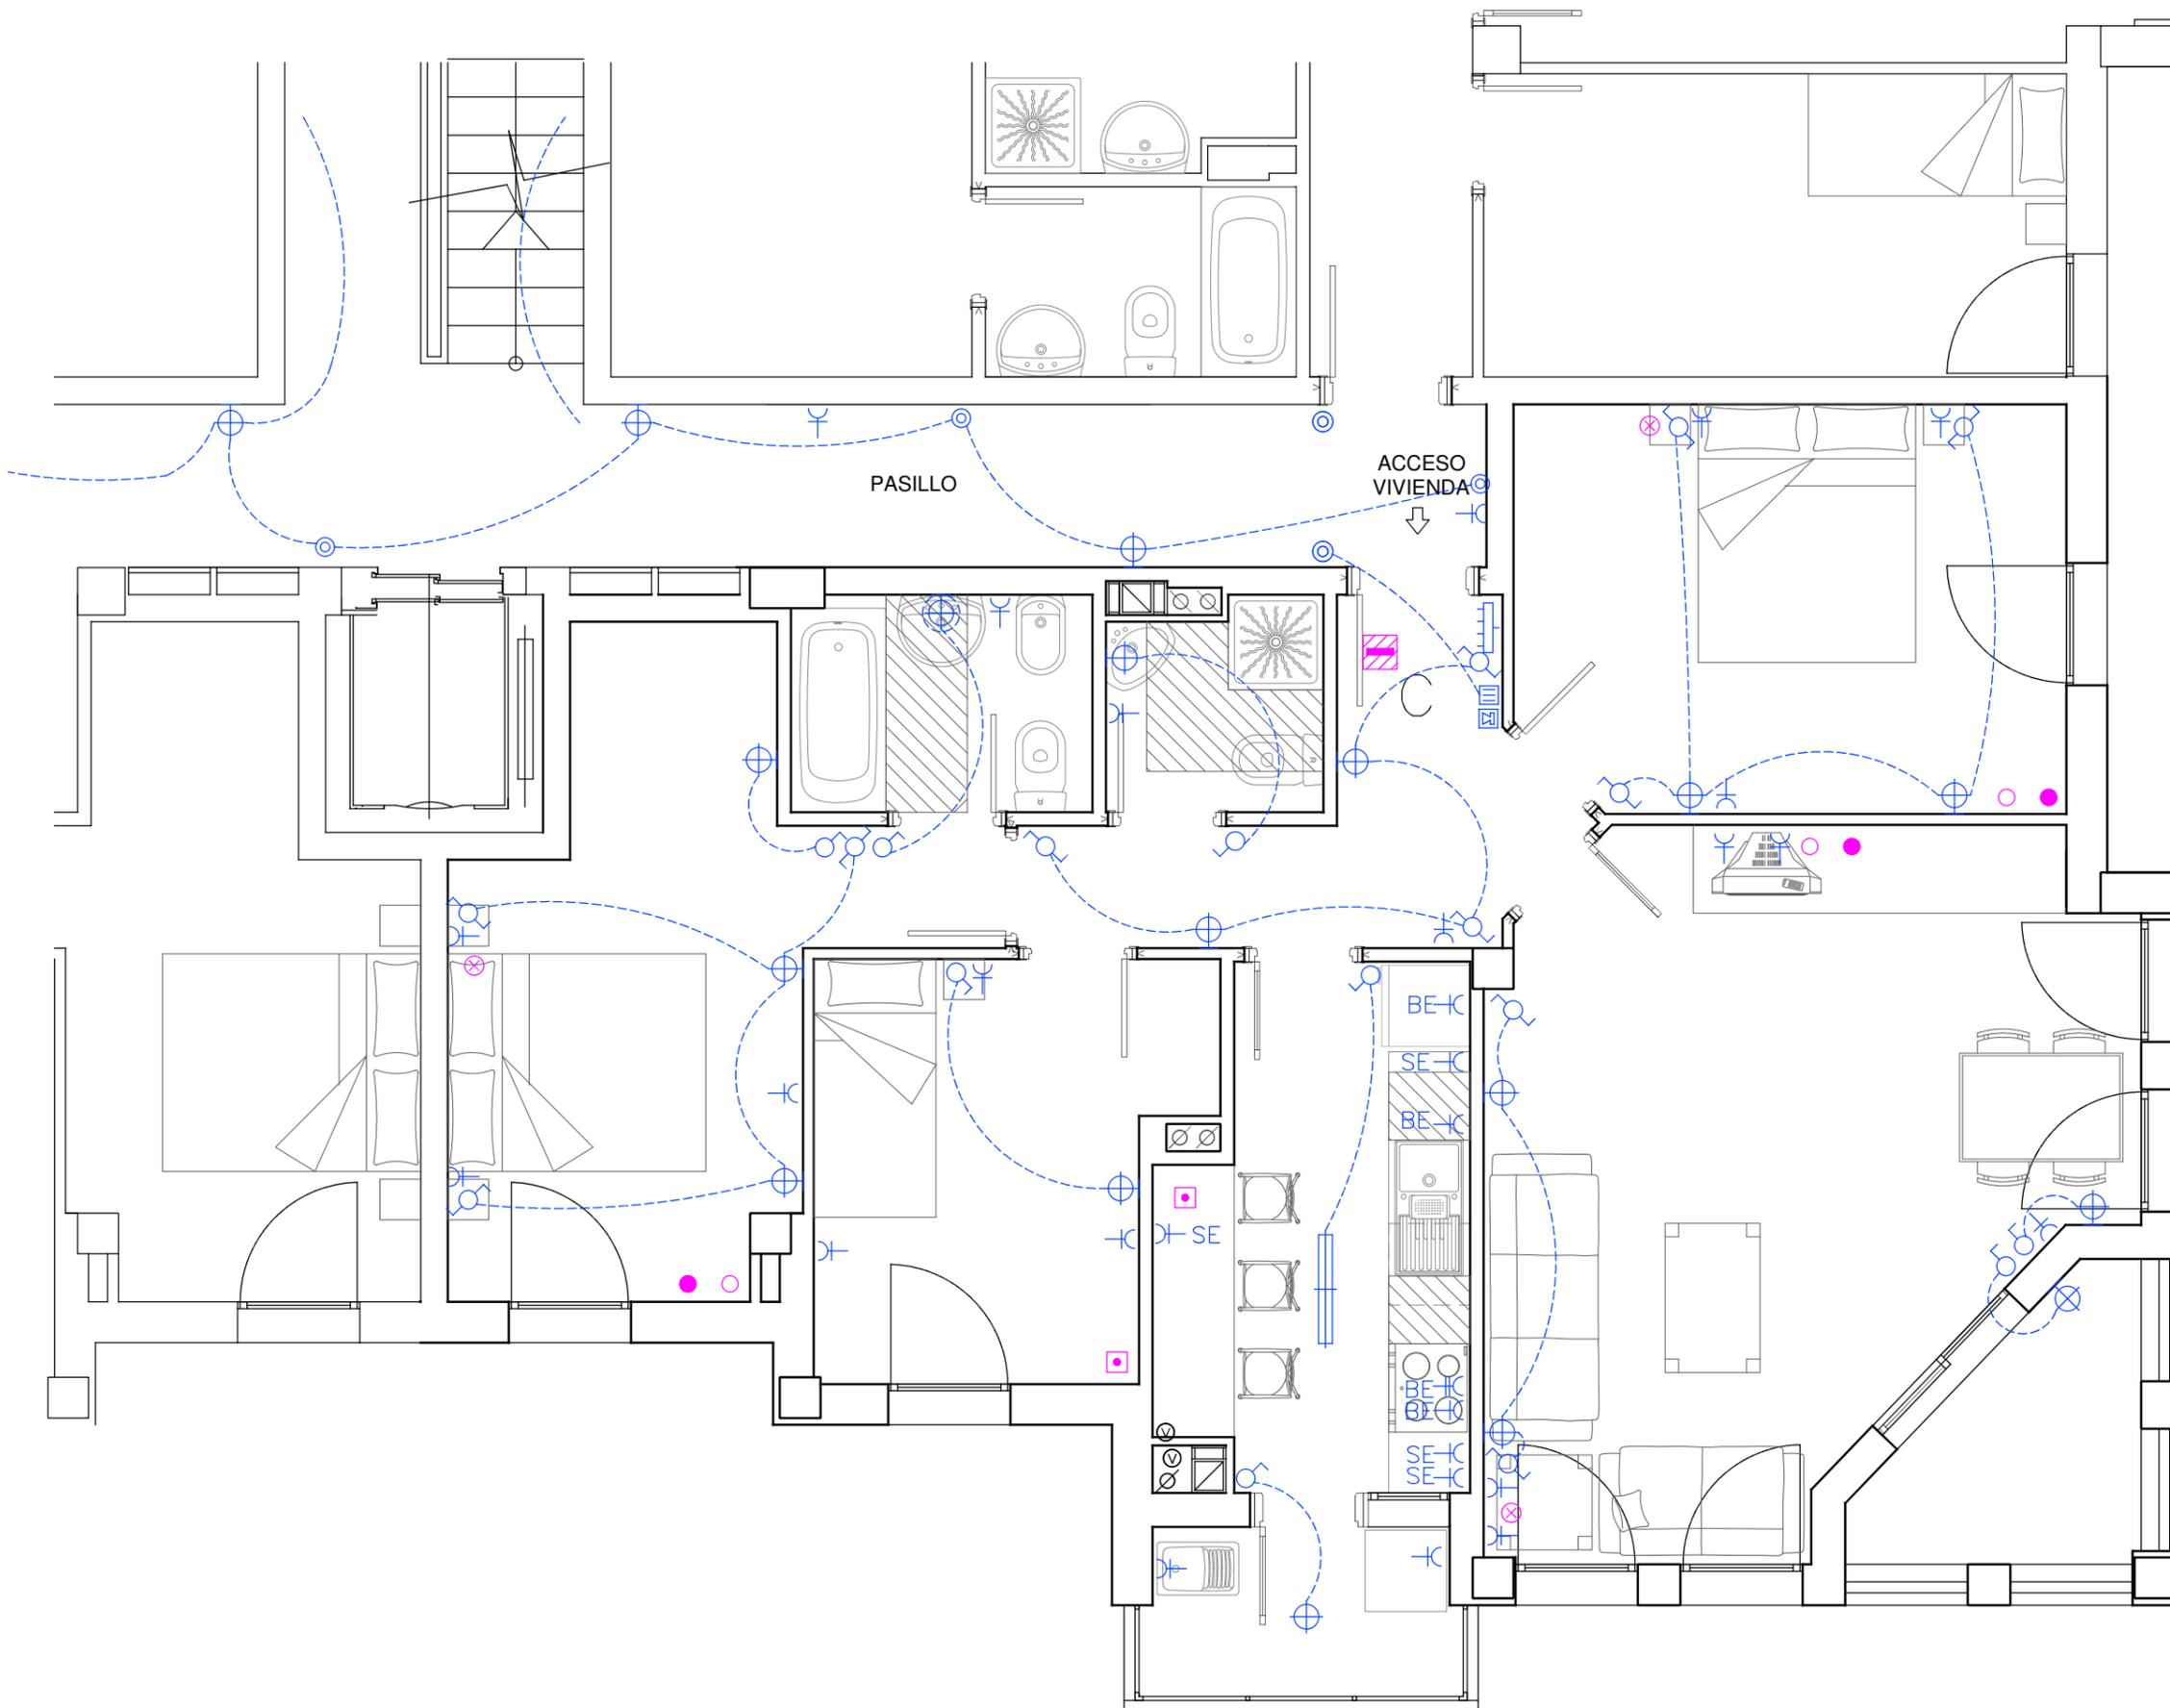

LEYENDA DE ELECTRICIDAD	
	CENTRALIZACION DE CONTADORES
	INS. SEPARADA DE CONTADORES TRIFASICOS
	CUADRO GENERAL DE MANDO Y PROTECCION
	PORTERO AUTOMATICO
	APERTURA AUTOMATICA DE PUERTA
	CUADRO GENERAL (VIVIENDAS)
	TIMBRE
	PULSADOR
	ZUMBADOR
	INTERRUPTOR
	CONMUTADOR
	PUNTO DE LUZ
	APLIQUE
	PUNTO DE LUZ CON CAJA DE PROTECCION
	APLIQUE CON CAJA DE PROTECCION
	FLUORESCENTE
	ENCHUFE 16A. CON TOMA DE TIERRA
	ENCHUFE 25A. CON TOMA DE TIERRA
	ENCHUFE 16A. CON T.T. Y CAJA DE PROTECCION
	BE : ENCHUFE BAJO ENCIMERA
	SE : ENCHUFE SOBRE ENCIMERA


* LA INSTALACION DE FONTANERIA IRA SEPARADA AL MENOS 30cms. DE LA INSTALACION DE ELECTRICIDAD.

TELECOMUNICACIONES	
	REGISTRO TERMINACION RED
	REGISTRO DE TOMA RTV
	REGISTRO DE TOMA TB
	REGISTRO DE TOMA TLCA/SAFI
	REGISTRO DE TOMA PREVISION

ELECTRICIDAD




NÚM. ORDEN E.P. 11	
TIPOLOGÍA VIVIENDA C2	
EDIFICIO 1	
P.2ª	PUERTA C
SUP. CALIFICADA 77.34	
APARCAMIENTO EXT. 32	
SUPERFICIE 12.50	

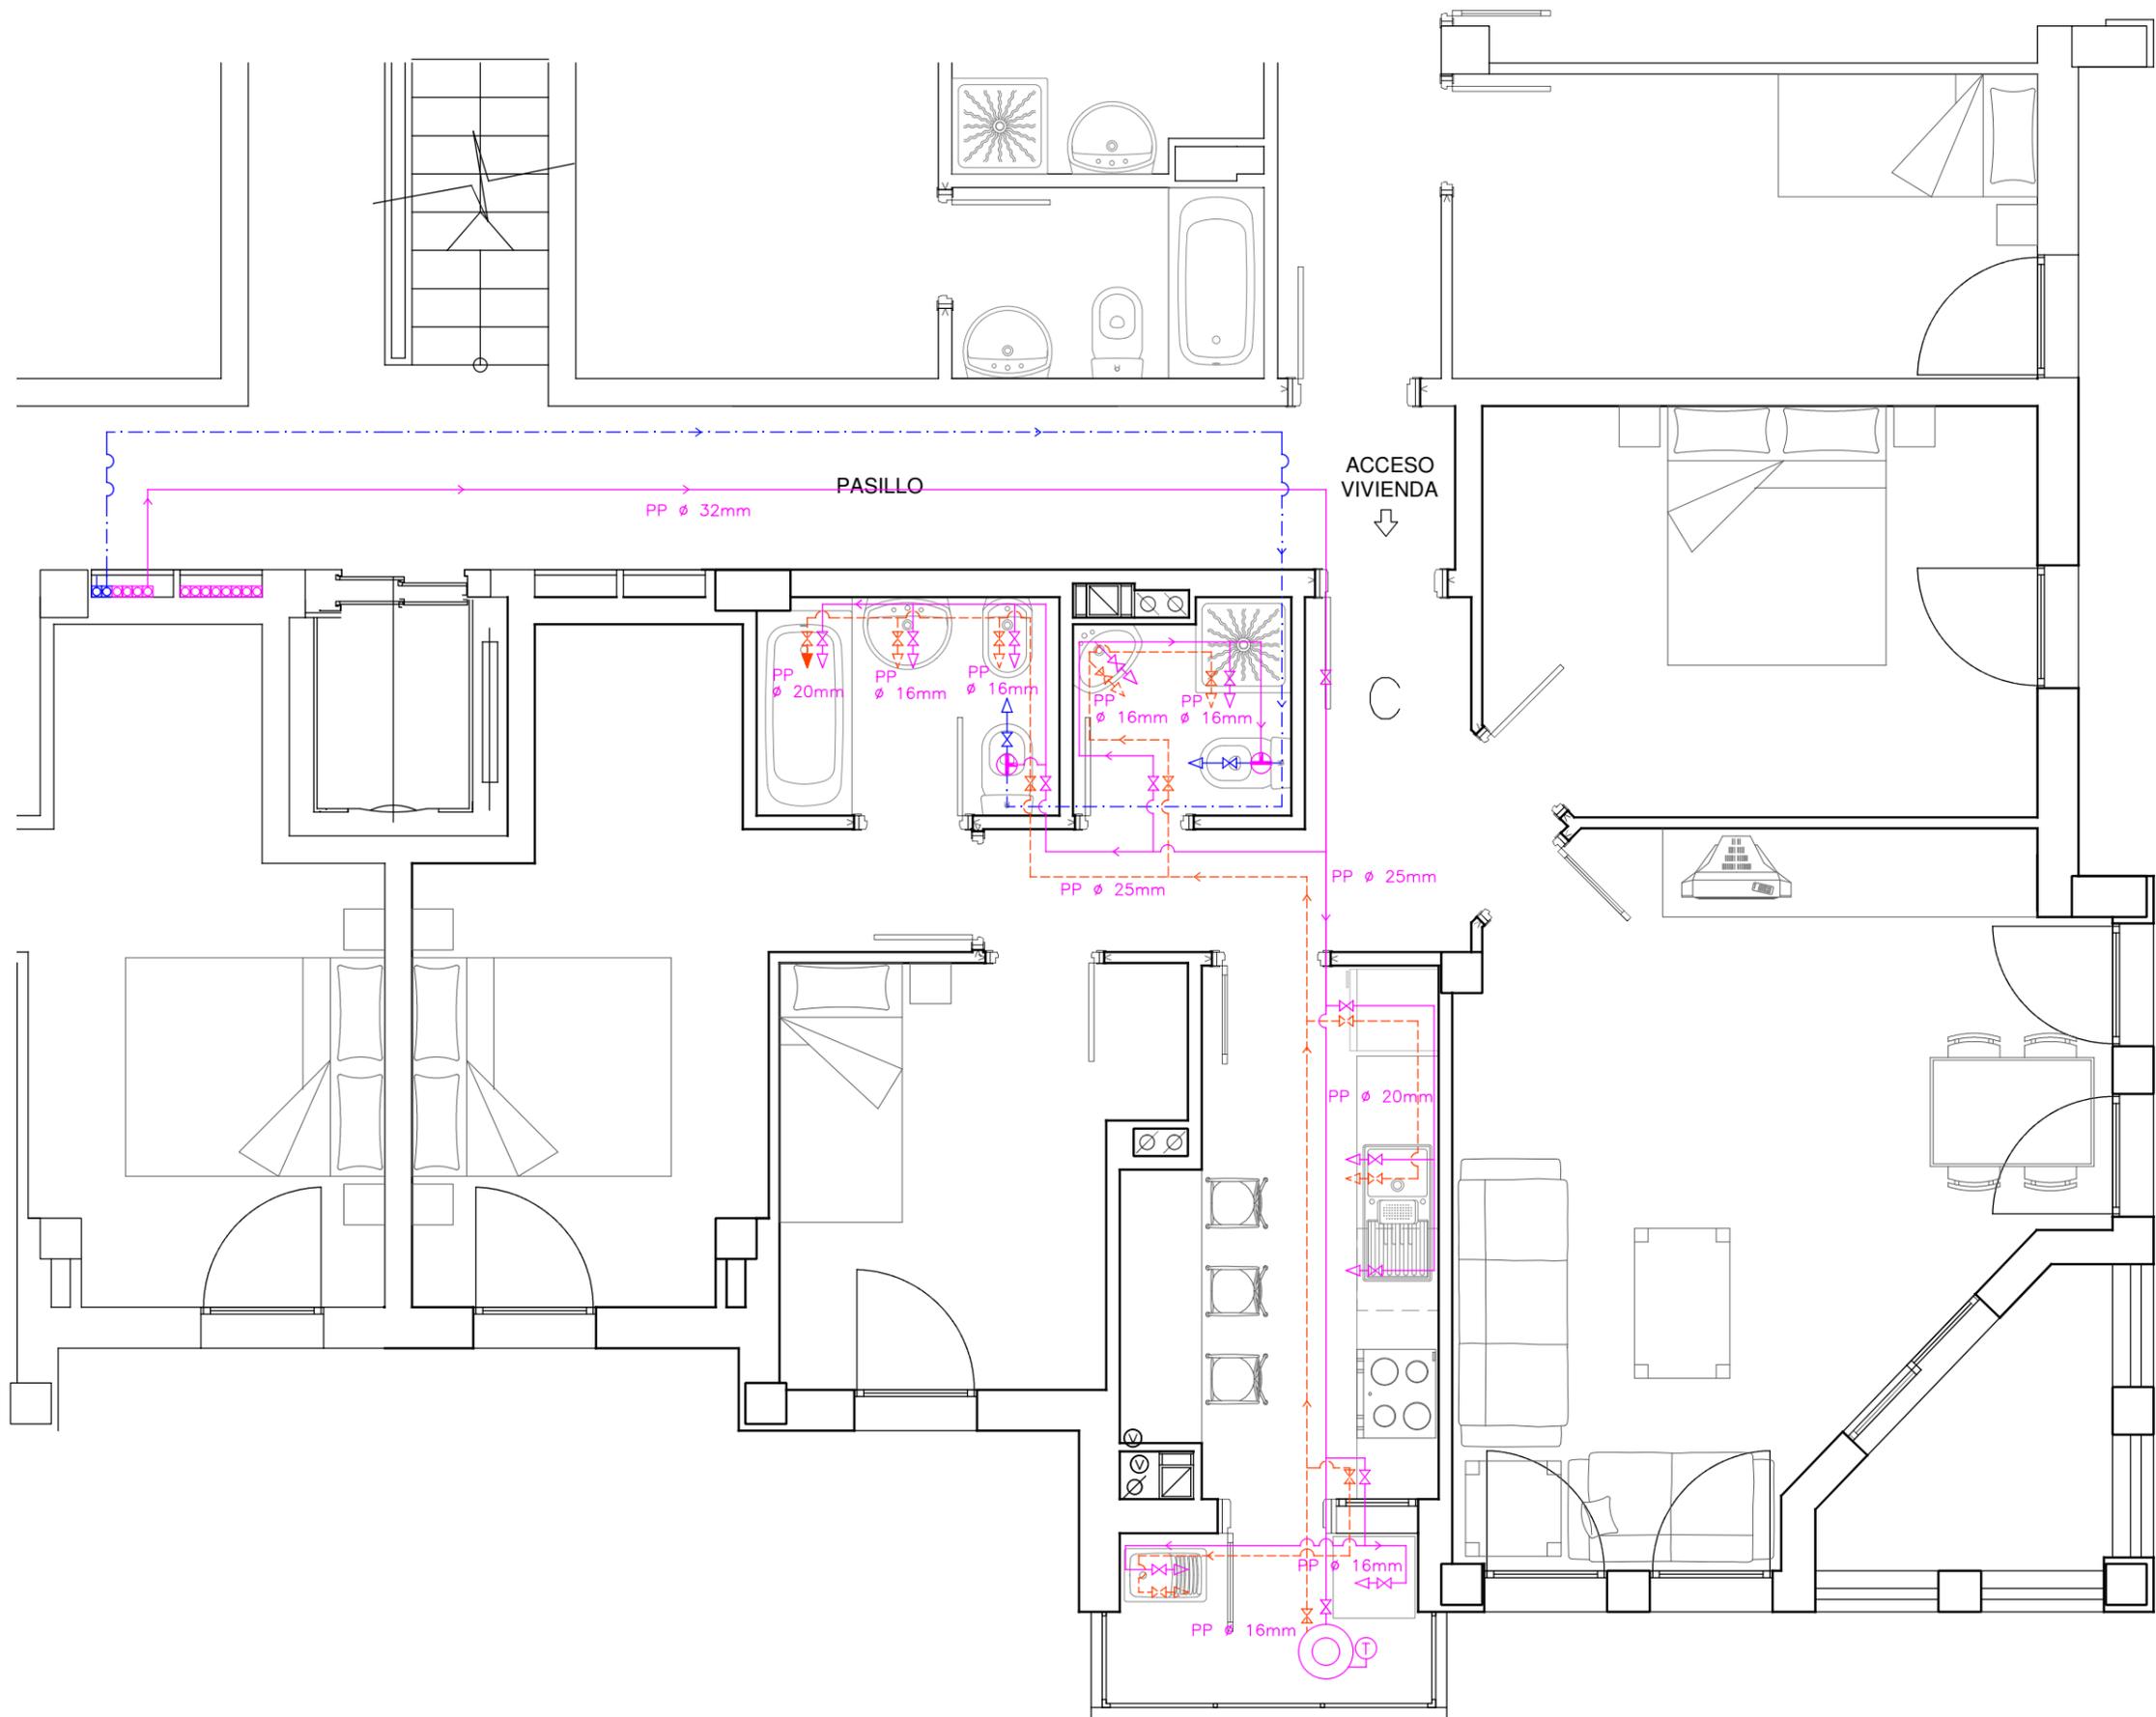

LEYENDA DE FONTANERÍA	
	TUBERIAS DE AGUA FRIA
	TUBERIAS DE AGUA CALIENTE
	TUBERIAS ALIMENTACIÓN WC
	LLAVE DE PASO AGUA FRIA
	LLAVE DE PASO AGUA CALIENTE
	GRIFO DE AGUA FRIA
	GRIFO DE AGUA CALIENTE
	GRIFO DE DESCARGA WC
	MONTANTE TUBERIAS ALIMENTACIÓN WC
	MONTANTE TUBERIAS DE AGUA FRIA
	SISTEMA AUX. DE CISTERNA POR BY-PASS
	TERMO ELECTRICO 100 ltrs. POT. 2 Kw.
	TERMOSTATO
	BATERIA CONTADORES

NOTA :
LA ENTRADA DE AGUA A CADA VIVIENDA SERA POR
TECHO. LA ACOMETIDA DE LOS APARATOS SERA POR
LA PARTE SUPERIOR.

NÚM. ORDEN E.P. 11	
TIPOLOGÍA VIVIENDA C2	
EDIFICIO 1	
P.2ª	PUERTA C
SUP. CALIFICADA 77.34	
APARCAMIENTO EXT. 32	
SUPERFICIE 12.50	

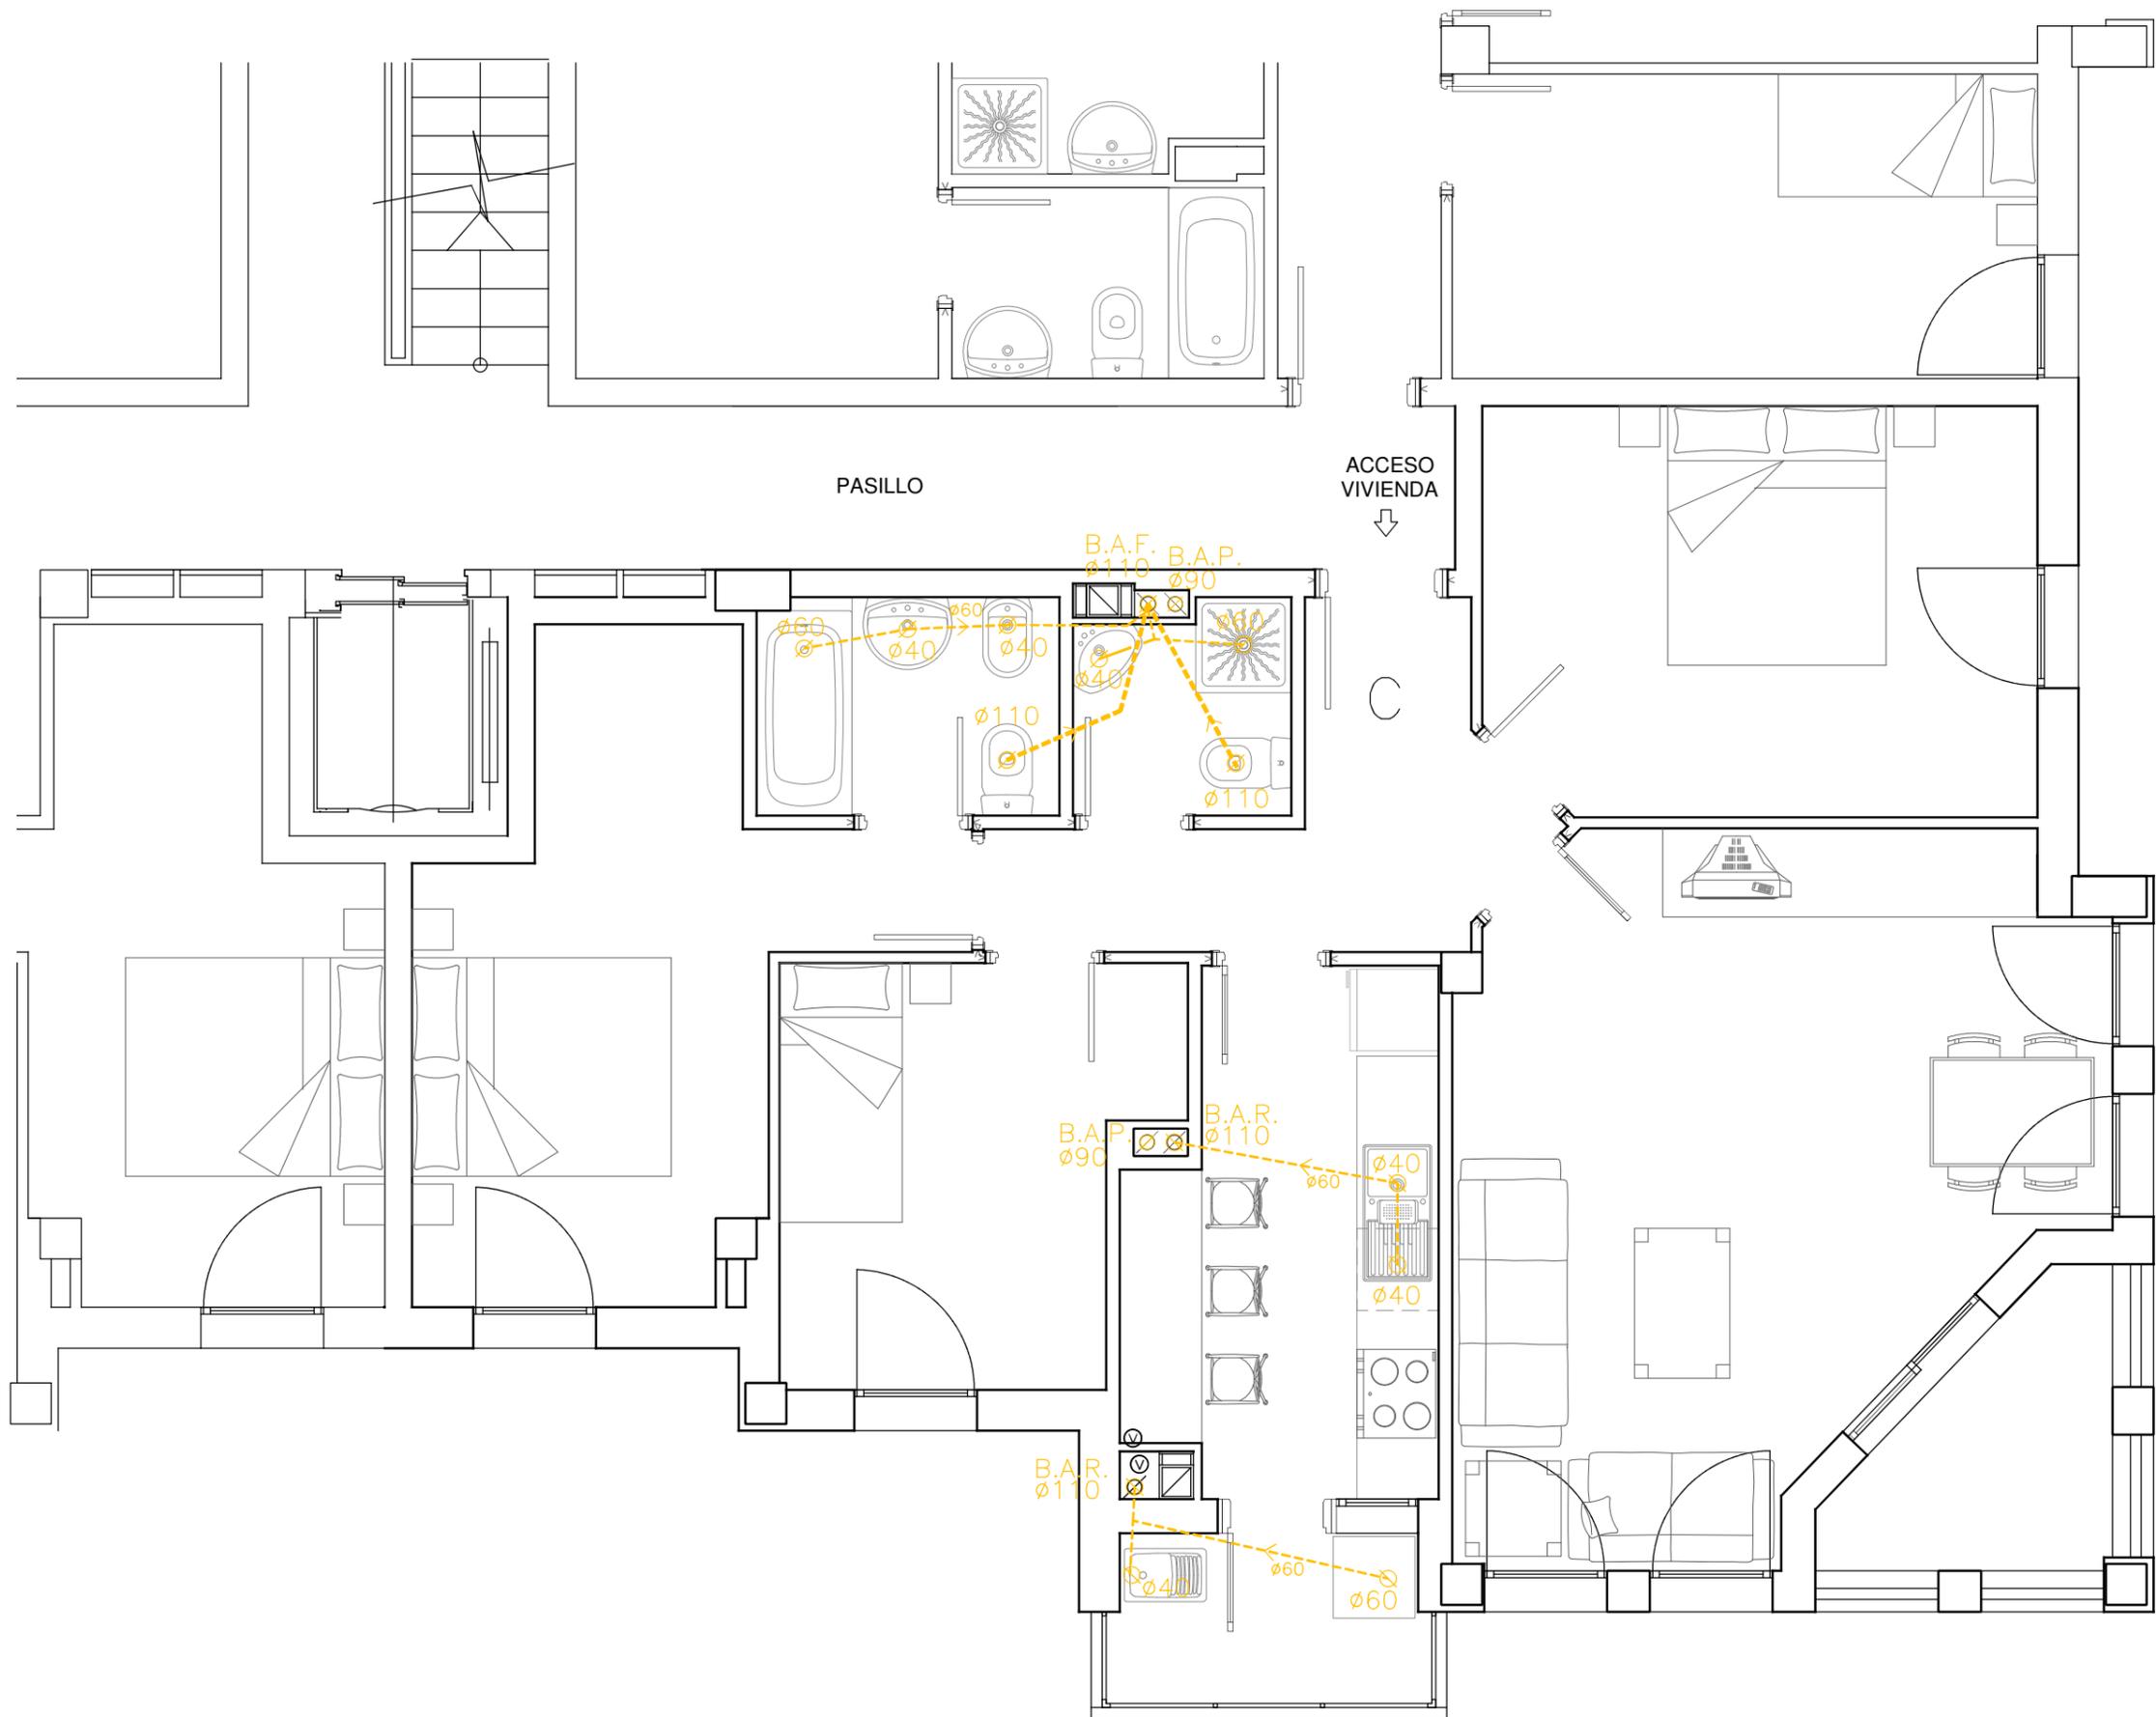

LEYENDA DE SANEAMIENTO Y PLUVIALES	
∅	B.A.F.(BAJANTE DE AGUAS FECALES).
∅	B.A.R.(BAJANTE DE AGUAS RESIDUALES).
∅	B.A.P.(BAJANTE DE AGUAS PLUVIALES).
=====	TUBO DE POLIPROPILENO ENTERRADO A.P.
-----	TUBO DE POLIPROPILENO BAJO FORJADO A.R.
-----	TUBO DE POLIPROPILENO BAJO FORJADO A.P.
—	TUBO DE POLIPROPILENO POR FALSO TECHO A.R.
A.R.: AGUAS RESIDUALES	
A.P.: AGUAS PLUVIALES	
TODAS LAS BAJANTES VENTILAN POR PLANTA CUBIERTA	