



**Ajuntament de Calvià**  
Mallorca

**DOCUMENT ELECTRÒNIC**

Versió NTI: <http://administracionelectronica.gob.es/ENI/XSD/v1.0/documento-e>  
 Identificador: 580504  
 Òrgans: Ajuntament de Calvià  
 Data Captura: 2021-03-10 09:21:36  
 Origen: Administració  
 Estat elaboració: EE01  
 Tipus documental: Còpia autèntica en paper de document electrònic  
 Tipus firmes: Xades Internally Detached

Firmant	Perfil	Data	Estat firma
CASTAÑER ALEMANY JUAN - 43092360C		05/03/2021	Vàlida
RIGO VALLORI MATEO - 43030007C		08/03/2021	Vàlida
FERNANDEZ BALLESTA JOSE ANTONIO - 43039329G		09/03/2021	Vàlida
RODRIGUEZ BADAL ALFONSO - 17713746C		10/03/2021	Vàlida



## SALA D'EXPOSICIONS DEL CASAL DE PEGUERA

### DADES GENERALS

Nom de l'entitat: Ajuntament de Calvià

Nom de l'espai expositiu: Sala d'Exposicions del Casal de Peguera

Gestió: pública i local

Nom de l'àrea a la qual està adscrita la sala: Departament de Cultura

Nom de la directora de l'espai: Catalina Caldentey, cap de servei de Cultura

Nom del responsable de l'espai: Natalia Ranieri, tècnica de Cultura

Adreça: carrer dels Pins, 17. 07184 Peguera. Illes Balears, Espanya

Telèfon: 971 139 207

Pàgina web: [www.calvia.com/cultura](http://www.calvia.com/cultura)

Correu electrònic del responsable de l'espai: [nranieri@calvia.com](mailto:nranieri@calvia.com) / [cultura@calvia.com](mailto:cultura@calvia.com)

Horari de visites: dimarts i dijous de 9 a 12 h. De dilluns a divendres de 17 a 21 h. Festius tancat

Tipus de visites: lliure i gratuïta

Nombre d'habitants del seu municipi: 50.559 (cens de 2019)

### DADES ESPECÍFIQUES

Any d'inici de la construcció de l'edifici: 1978

Any de la primera reforma: 2007

Any de l'última reforma: 2017

Tipologia de l'espai: sala mixta o polivalent

Tipologia d'exposicions: tot tipus, temporals

Custòdia de la sala: no

Control de temperatura i humitat: no específica, climatització controlada

Llum: halògena

Control i tipus d'il·luminació artificial: sí. Focus halògens orientables

Il·luminació de l'espai expositiu: artificial, focus

Carril electrificat i projectors d'il·luminació: sí

Color i material de les parets: blanc, maó

Color i material del paviment: sorra, marbre

Tipologia de les parets: llisa, amb sòcol decoratiu marró i negre

Tipologia de la sostrada: fals sostre de fibra, color sorra

Estructura de l'espai expositiu: sala única

Possibilitat de modificar l'estructura de la sala: nul·la



Ajuntament de Calvià  
Mallorca

Tipologia d'enganxament de les obres: cadena amb ganxos

Metres quadrats: 112

Metres lineals: 38

Altura de parets: 2,6 m

Plantes que ocupa: 1

Instal·lacions extra de l'edifici: accés a persones amb discapacitat, àrea d'acolliment, ascensor, escales, auditori, sala polivalent

Tipus d'informació de les activitats: fullets, ràdio, xarxes socials i web

## TEXTOS

**Història de la institució:** en 1978 s'inicien les obres del Casal per part de l'Associació de Veïns de Peguera per albergar les seves activitats. En 2007 es finalitza aquesta construcció i es duu a terme la reforma de la seva estructura inicial per poder fer-ne l'ús actual.

Aquest edifici multifuncional i dedicat a la Cultura disposa d'auditori, sala polivalent, sales de tallers, cuina, bar, sala d'exposicions i conferències, despatxos i aula d'ordinadors.

**Política expositiva:** des de febrer de 2014, la programació de la sala té una mitjana de 6 mostres anuals, amb una durada per exposició que va de les 2 a les 4 setmanes.

El Departament de Cultura duu a terme en aquest espai exposicions d'artistes individuals i col·lectives o itinerades per altres entitats amb l'objectiu de promocionar la creació cultural i apropar-la al ciutadà.





Ajuntament de Calvià  
Mallorca

## IMATGES DE LA SALA





Ajuntament de Calvià  
Mallorca

## EXTERIOR








Pot recuperar el document introduint el codi CSV a: <https://www.admonline.calvia.com/csv>



CAL4564608020B387473XFD3DCC

CSV:

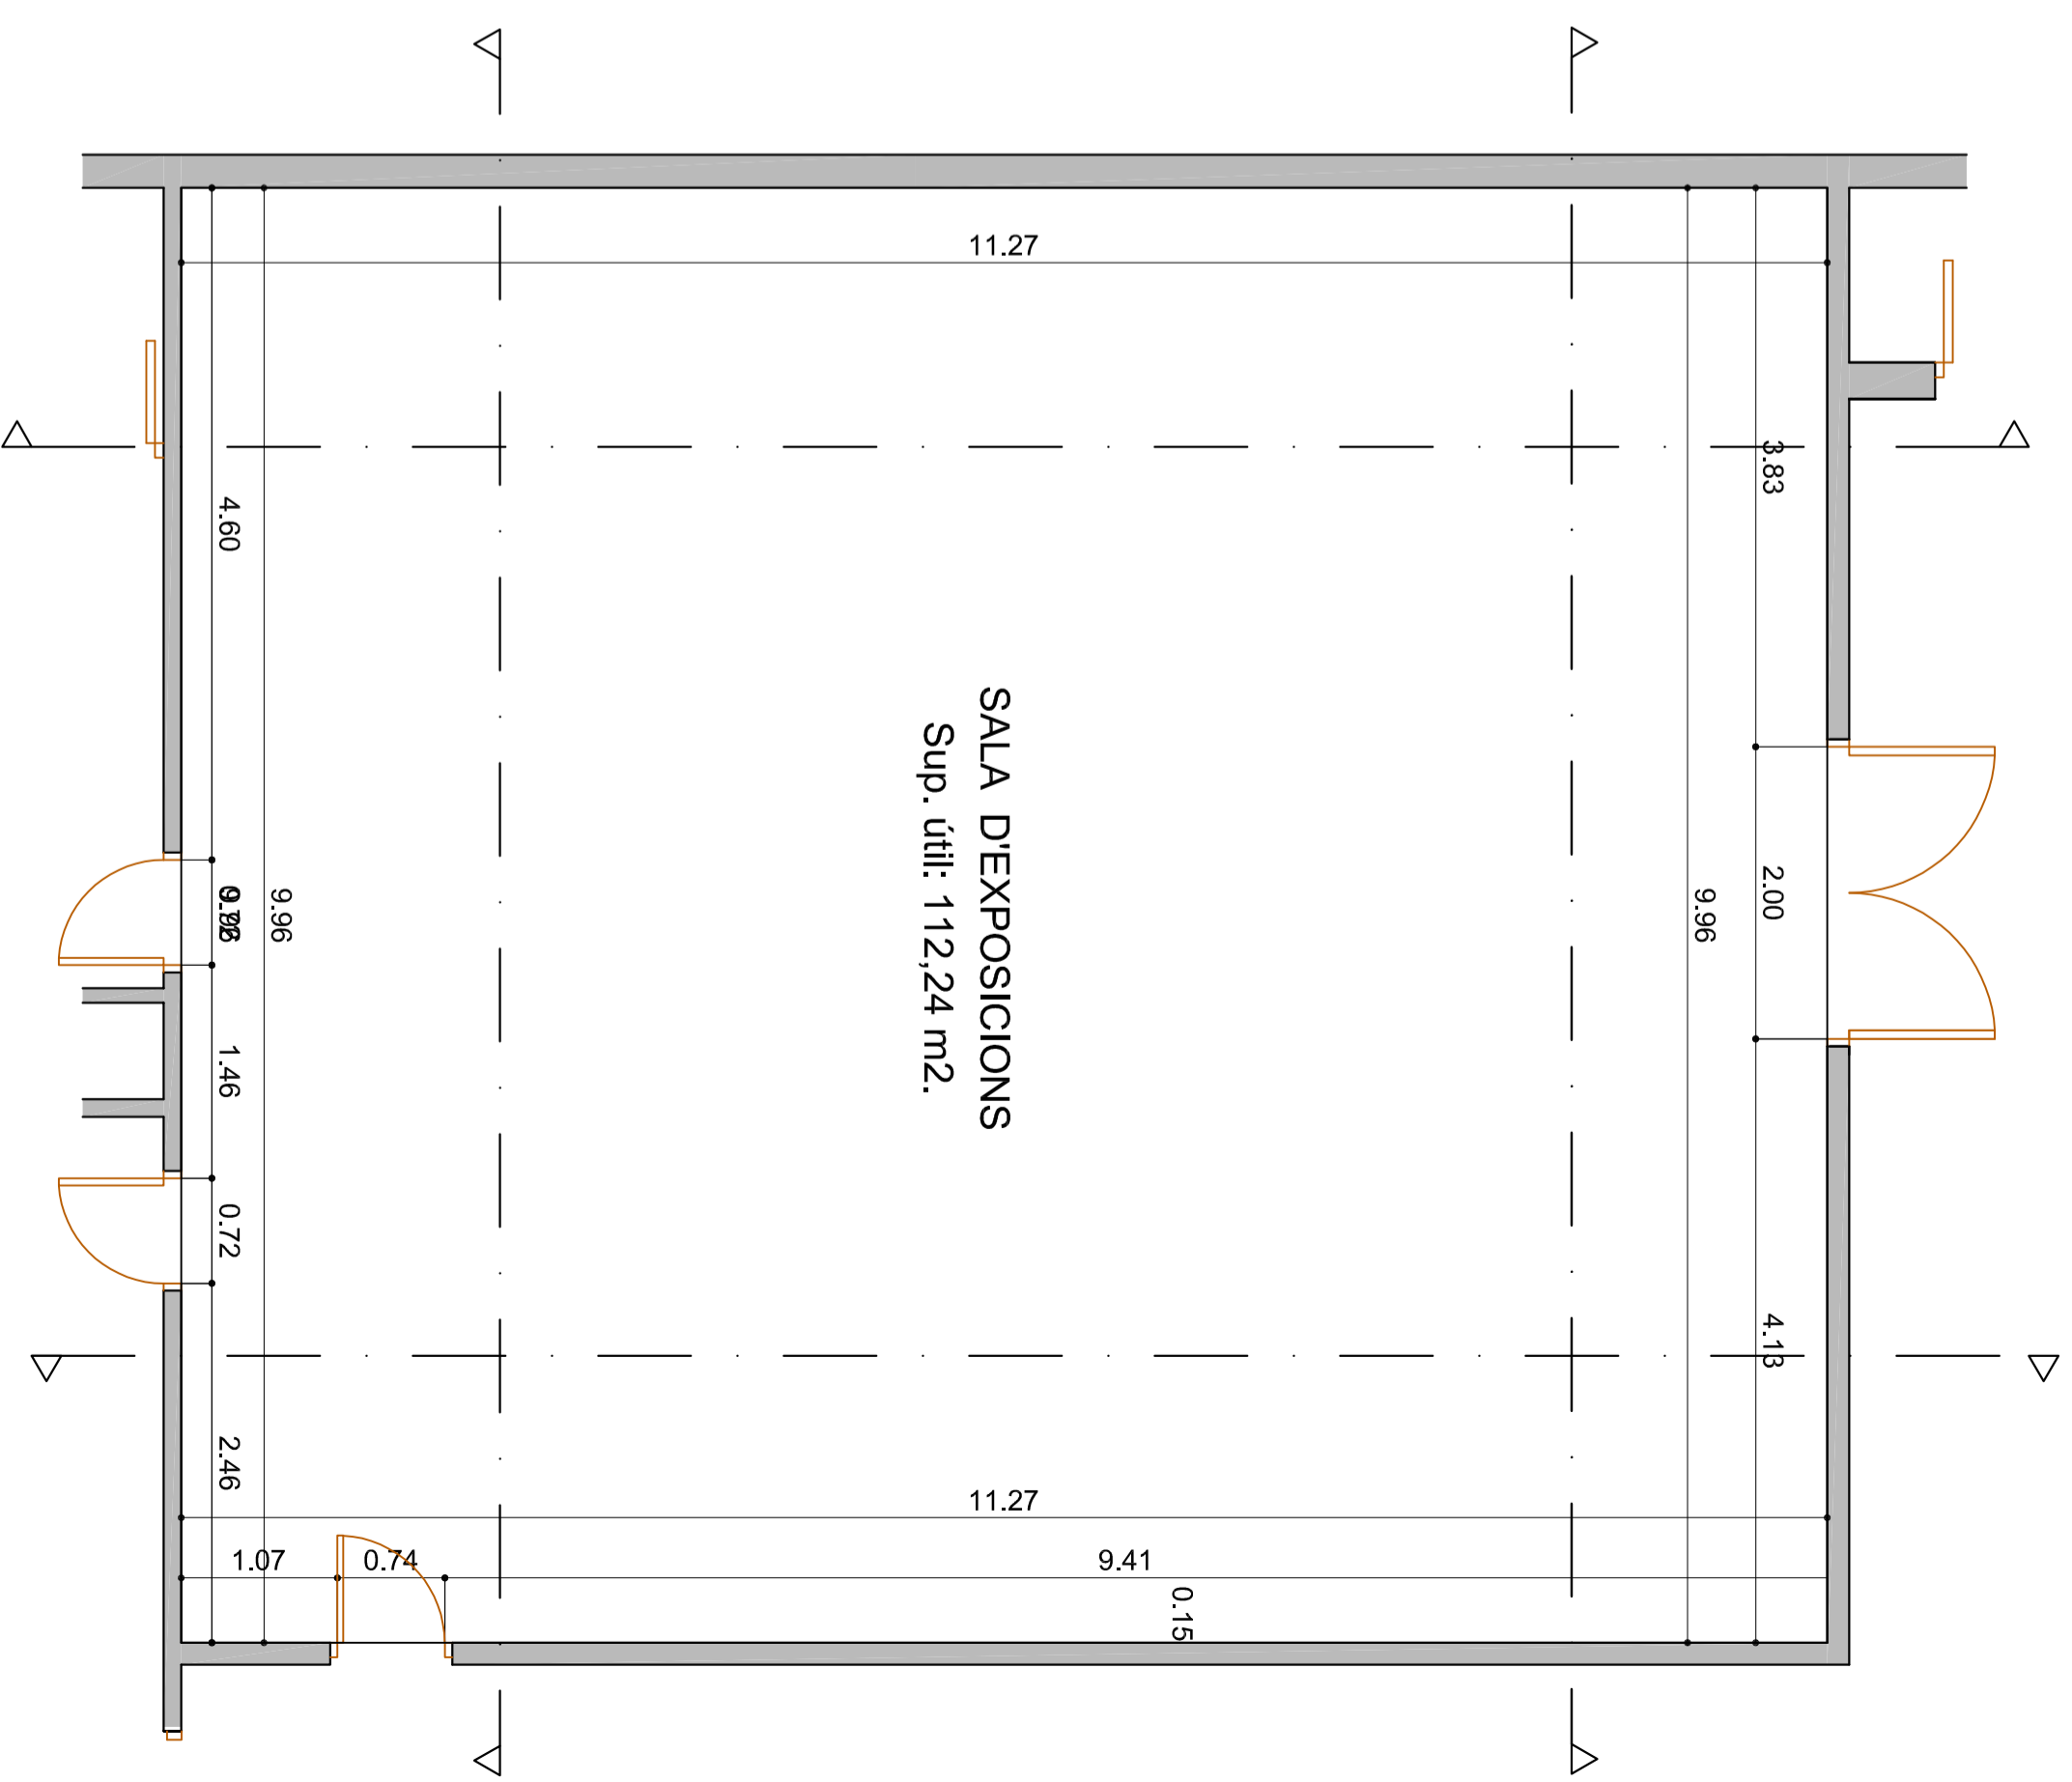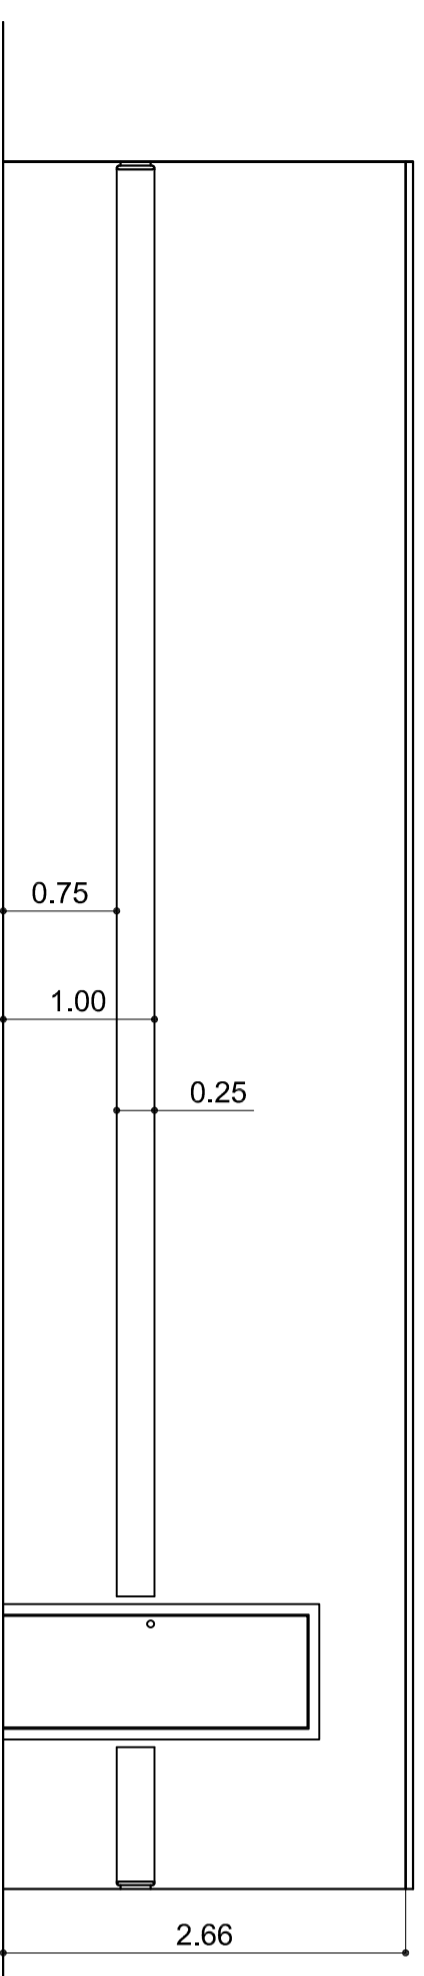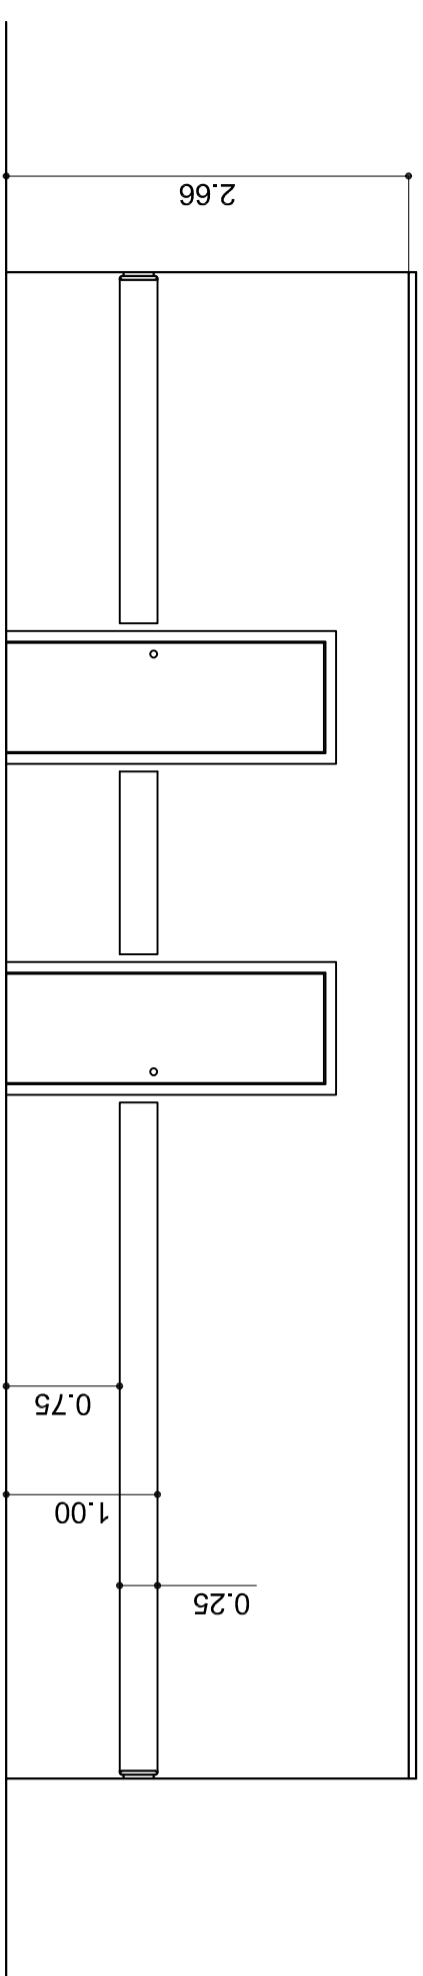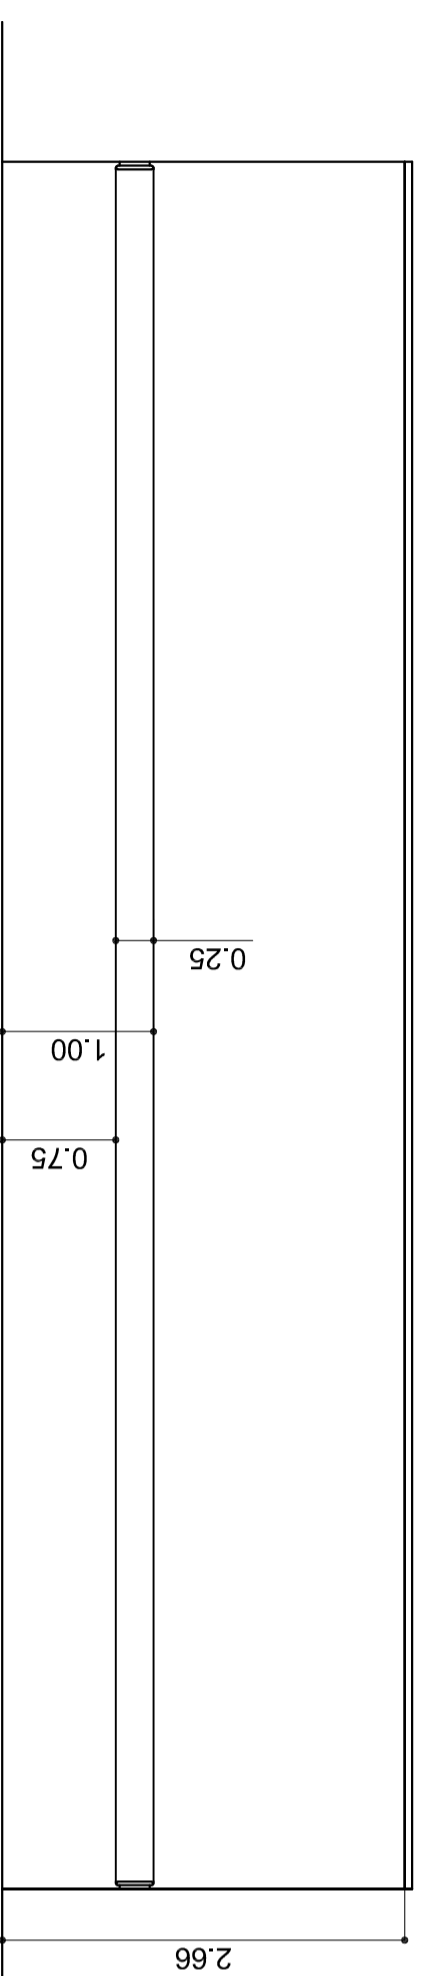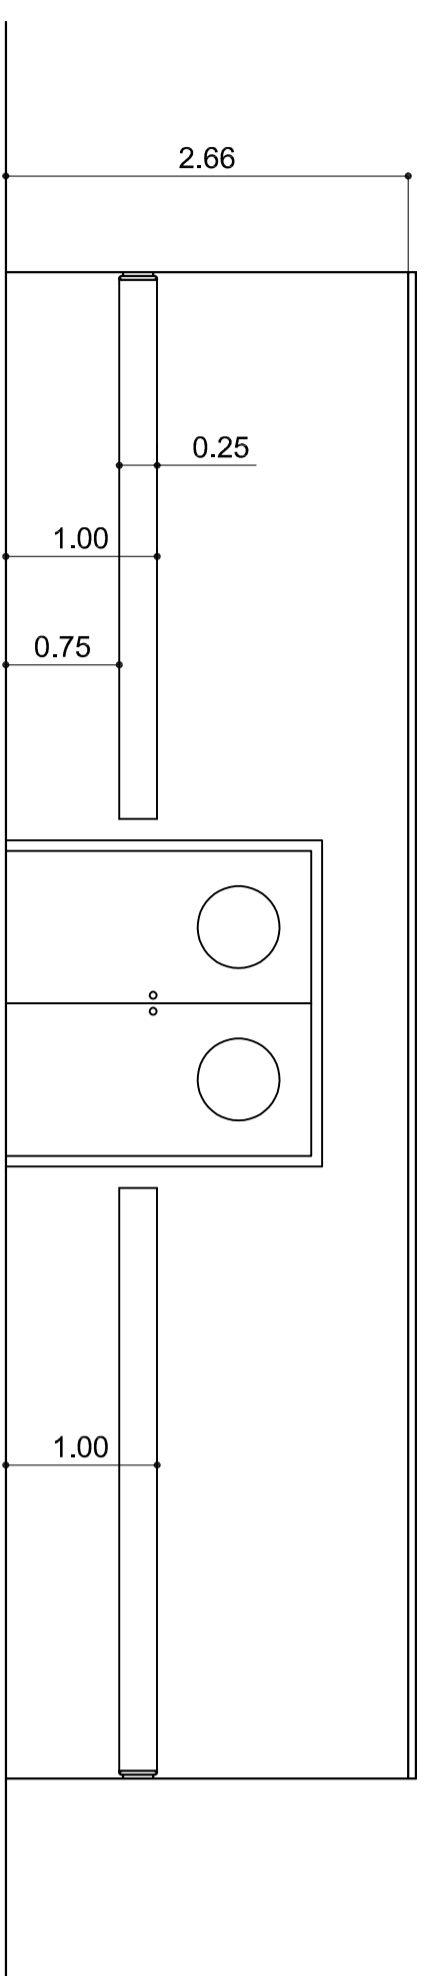

Alçat interior Secció C-C'  
Escala 1:50

Alçat interior Secció B-B'  
Escala 1:50

Alçat interior Secció A-A  
Escala 1:50

Planta  
Escala 1:50

Títol del Projecte:  
**Sales d'exposicions variis edificis municipals**  
Casal, Reguera. T.M. de Calvià.

El Tècnic Municipal:  
Plano:  
**Planta sala d'exposicions**  
Alçats interiors  
Seccions A-A', B-B', C-C' i D-D'

Escala:  
1:50

Fecha:  
gener 2020

Referència:  
XST

Dibujado:  
XST

Nº Plano:  
**02**  
1 de 6

Ajuntament de Calvià Mallorca  
Vises i Obres calvia.com