

●	Bola Ø 40cm
●	Bola Ø 60cm
●	Bola Ø 80cm
●	Bola Ø 80cm

TT05 - DUTXA
TT06 - ABALISAMENT
TT07 - 3 PAPERERES


LLEGENDA	
	HAMAQUES I PARA-SOLS
	ELEMENTS NAUTICS
	ELEMENTS NAUTICS MOTOR
	QUIOSC - BAR
	VOLEI PLATJA
	LLOC DE PRIMERS AUXILIS
	ATRACTOR - EMBARCADOR
	Jocs PER ANINS
	BAGULI
	PARA-SOLS, TAULES I CADRES
	PASSAREL·LES
	TORRE VIGILANCA
	ZONA D'OMBRERA PAR

LLEGENDA

	HAMAQUES I PARA-SOLS
	ELEMENTS NAUTICS
	ELEMENTS NAUTICS MOTOR
	QUIOSC - BAR
	VOLEI PLATJA
	LLOC DE PRIMERS AUXILIS
	ATRACTOR - EMBARADOR
	JOC PER A NINS
	BAQUIL
	PARASOLS TAULES I CADRES
	PASSAREL·LES
	TORRE VIGILANCIA
	ZONA D'OMBRER PAIR

	Bola Ø 40cm
	Bola Ø 60cm
	Bola Ø 80cm

- TT01 - 38 HAMAQUES I 19 PARA-SOLS
- TT02 - DUTXA
- TT03 - QUIOSC-BAR
- TT04 - PASSARELLA
- TT05 - BANY PUBLIC
- TT06 - ABALSAMENT
- TT10 - 6 PAPERERES

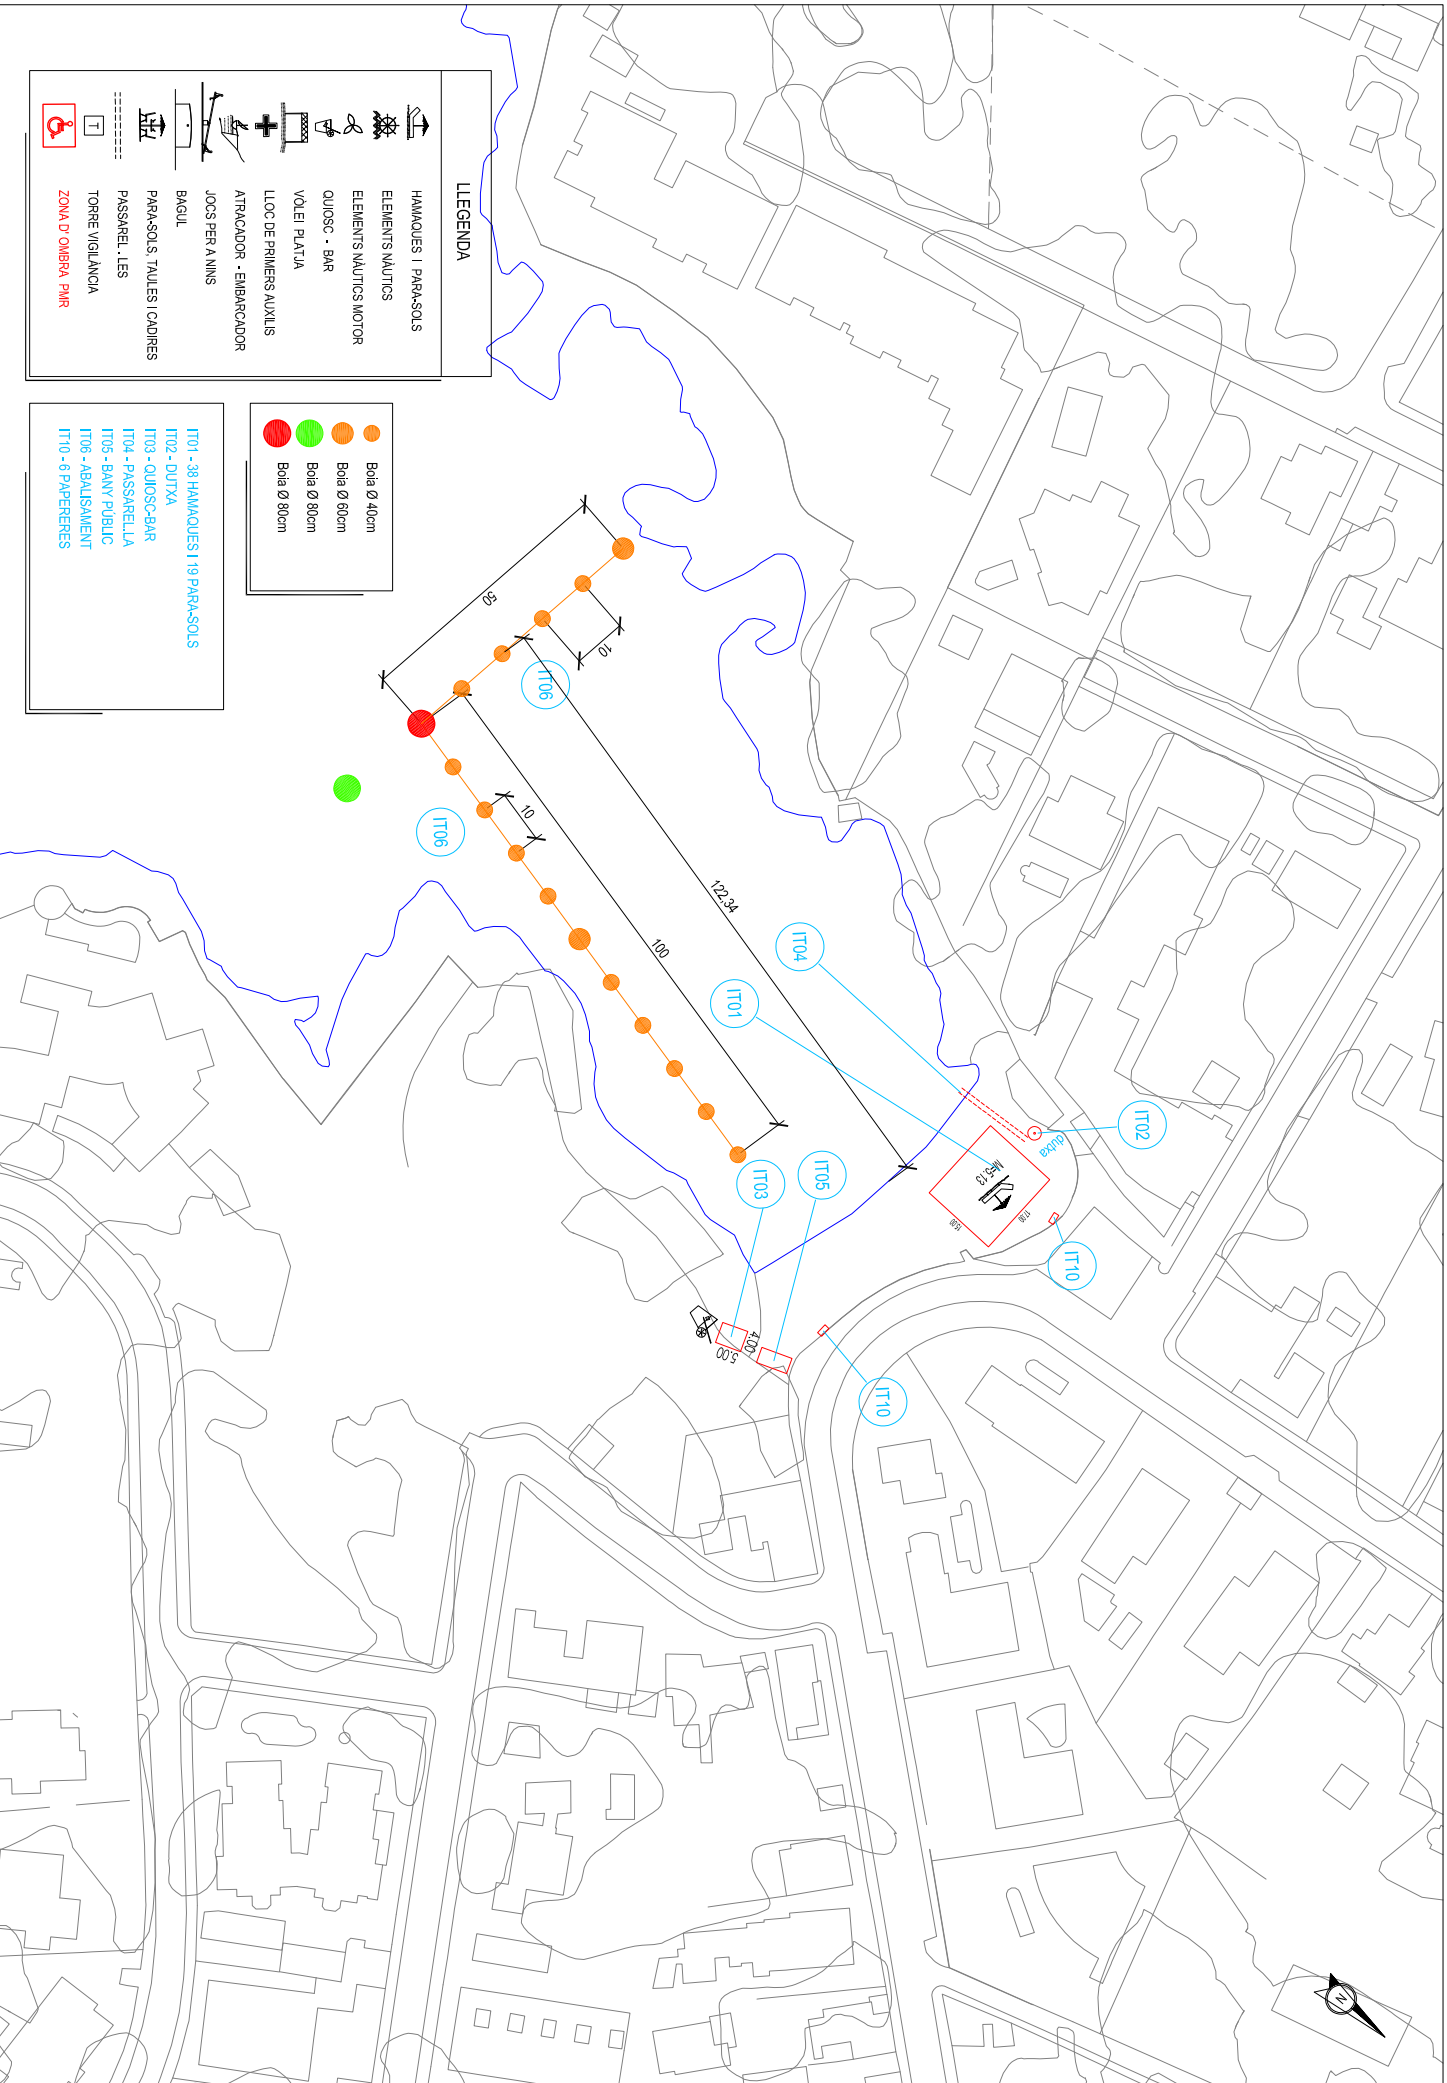



LLEGENDA	
	HAMAQUES I PARA-SOLS
	ELEMENTS NAUTICS
	ELEMENTS NAUTICS MOTOR
	QUIOSC - BAR
	VOLEI PLATJA
	LLOC DE PRIMERS AUXILIS
	ATRACTOR - EMBARADOR
	JOCOS PER A NINS
	BACULI
	PARASOLS, TAULES I CADRES
	PASSAREL, LES
	TORRE VIGILANCIA
	ZONA D'OBRA PMR

	Bola Ø 40cm
	Bola Ø 60cm
	Bola Ø 80cm
	Bola Ø 80cm

	IT04 - 1 DUTXA
	IT14 - ABALSAMENT
	IT15 - 9 PAPERERES



Ajuntament de Calvià Mallorca

calvia.com

Proveïdor:

Distribució d'instal·lacions de temporada
T.M. CALVIÀ - Illa Mallorca

Tècnic municipal:

Juan Juan Llorca
Tec. Gestió i Planificació de Litoral

Planor:

Son Caliu
18411

Fecha:

Octubre 2019
Escala: 1/1.000


Nº Planor:


9

LLEGENDA	
	HAMAQUES I PARA-SOLS
	ELEMENTS NAUTICS
	ELEMENTS NAUTICS MOTOR
	QUIOSC - BAR
	VOLEI PLATJA
	LLOC DE PRIMERS AUXILIS
	ATRACTOR - EMBARADOR
	JOCs PER A NINS
	BAQUIL
	PARASOLS TAULES I CADRES
	PASSAREL·LES
	TORRE VIGILANCIA
	ZONA D'OMBRÀ PMR

	Bola Ø 40cm
	Bola Ø 60cm
	Bola Ø 80cm
	Bola Ø 80cm

	TT06 - PASSARELLA
	TT07 - 1 DUTXA
	TT08 - ABALSAMAMENT
	TT10 - PADDLE SURF
	10 PADDLE SURF
	1 PRESTATGERIA
	TT11 - 6 PAPERERES

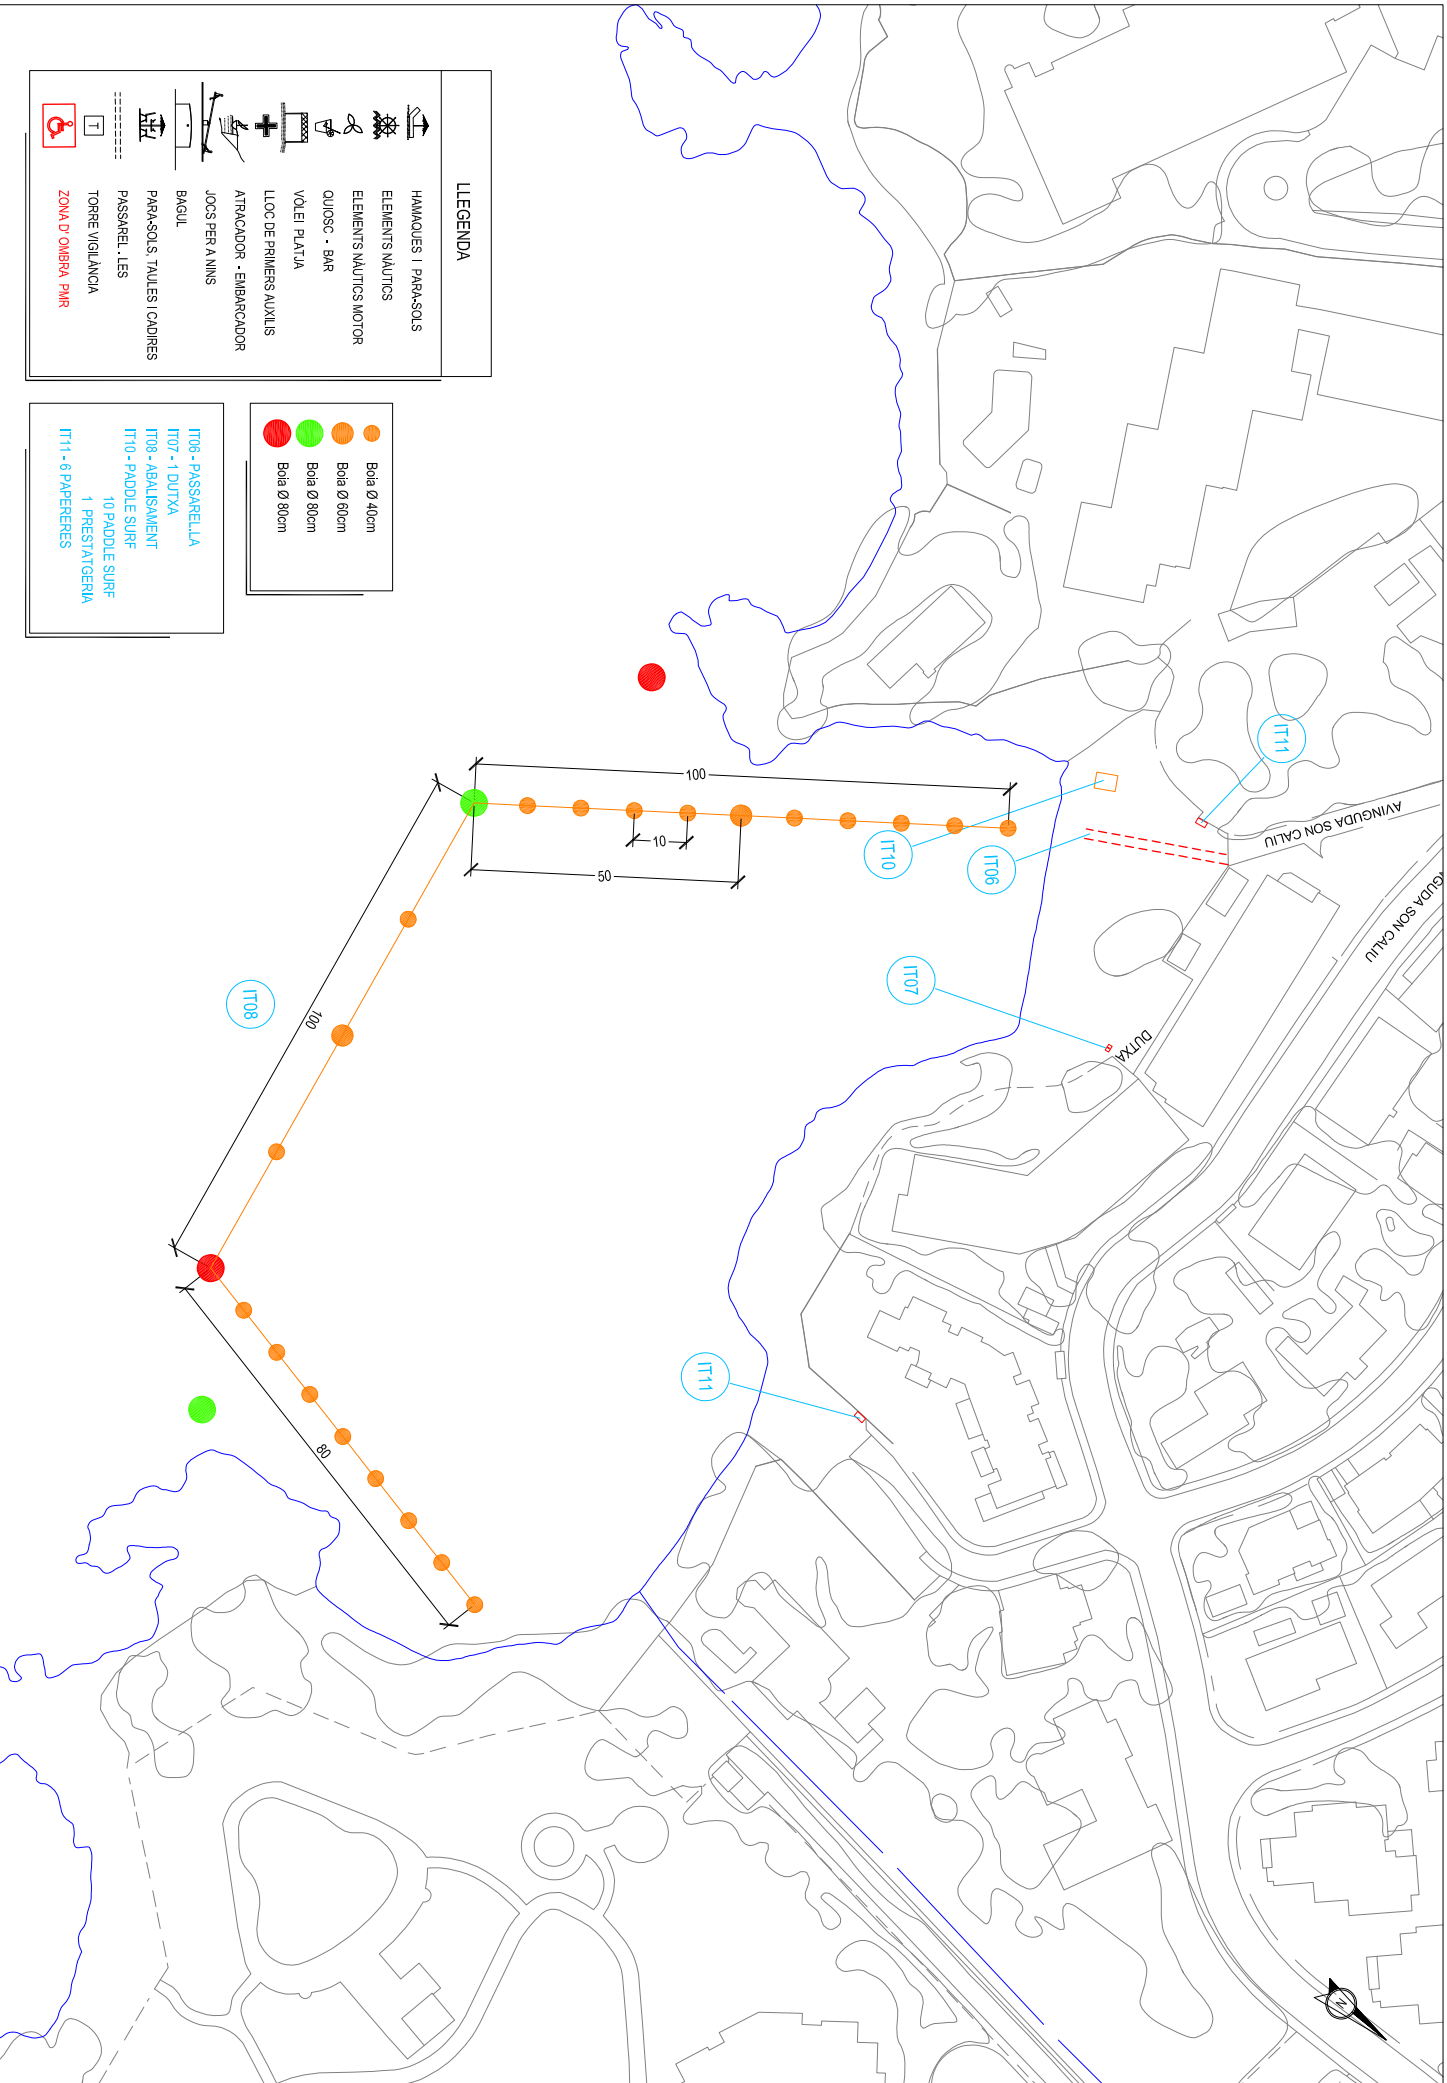

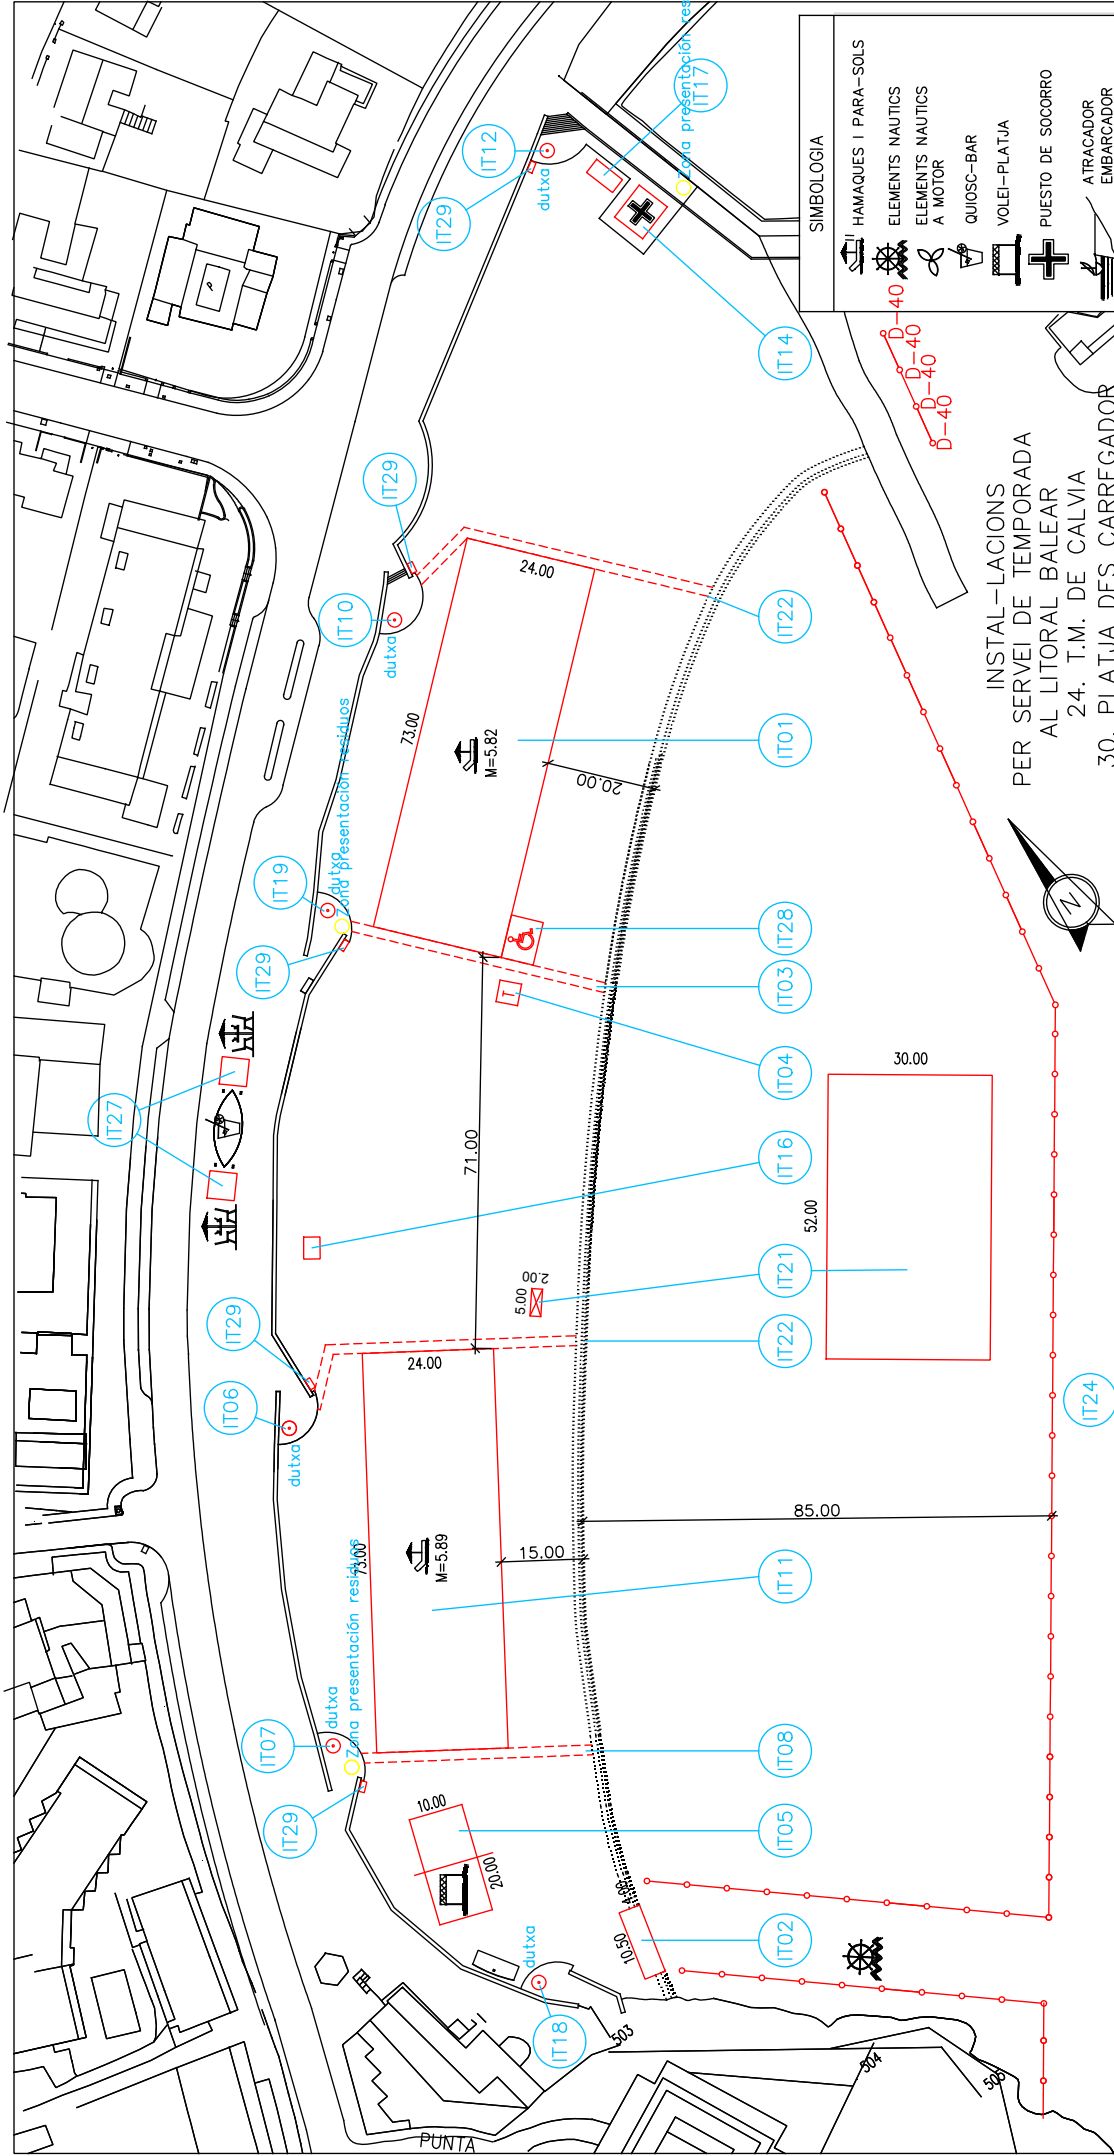

INSTAL·LACIONS PER SERVEI DE TEMPORADA AL LITORAL BALEAR
 24. T.M. DE CALVIA
 30. PLATJA DES CARREGADOR

SIMBOLOGIA


- INSTAL·LACIONS A LA PLATJA
- INSTAL·LACIONS FORA DE LA PLATJA
- ⊗ INSTAL·LACIONS SOBRE CONCESSIONS EXISTENTS A LA PLATJA
- ⊗ INSTAL·LACIONS SOBRE CONCESSIONS EXISTENTS FORA DE LA PLATJA
- ⬡ AMARRAMENTS - EMBARCADORS

- IT01 - 250 HAMAQUES I 120 PARA-SOLS (73ml x 24 m)
- (18C X 6F completas + 1F con 12somborillas y 10 hamacas sueltas)
- IT02 - 6 VELOMARS I 1 EMB. SALVAMENT
- IT03,08,09 I 22 - 4 PASSAREL·LES
- IT04 - TORRE DE VIGILANCIA
- IT05 - VOLEI-PLATJA
- IT06,07,10,12,18 I 19 - 6 DUTXES
- IT11 - 250 HAMAQUES I 120 PARA-SOLS (20C x 6F) 73 ml x 24 ml
- IT14 - LLOC DE SOCORS

- IT16 - ZONA D'OMBRE PER A MASSATGES - DENEGADO
- IT17 - BANY PUBLIC
- IT21 - PERGOLA PARC AQUATIC - DENEGADO
- IT24 - ABALISAMENT
- IT27 - 20 TAULES, 80 CADRES, 6 TENDALS, 8 JARDINERES I 6 PARA-VENTS - DENTRO DE CONCESIÓN ADMINISTRATIVA
- IT28 - PERGOLA PMR
- IT29 - 15 PAPERERES

SIMBOLOGIA

- ⊗ HAMAQUES I PARA-SOLS
- ⊗ ELEMENTS NAUTICS
- ⊗ ELEMENTS NAUTICS A MOTOR
- ⊗ QUIOSC-BAR
- ⊗ VOLEI-PLATJA
- ⊗ PUESTO DE SOCORRO
- ⊗ ATRACADOR EMBARCADOR
- ⊗ JOCS PER A NINS
- ⊗ CASETA MUNICIPAL
- ⊗ BAGUL
- ⊗ PARA-SOLS, TAULES I CADRES
- ⊗ PASSARELLES
- ⊗ TORRE VIGILANCIA
- ⊗ ZONA D'OMBRE PMR

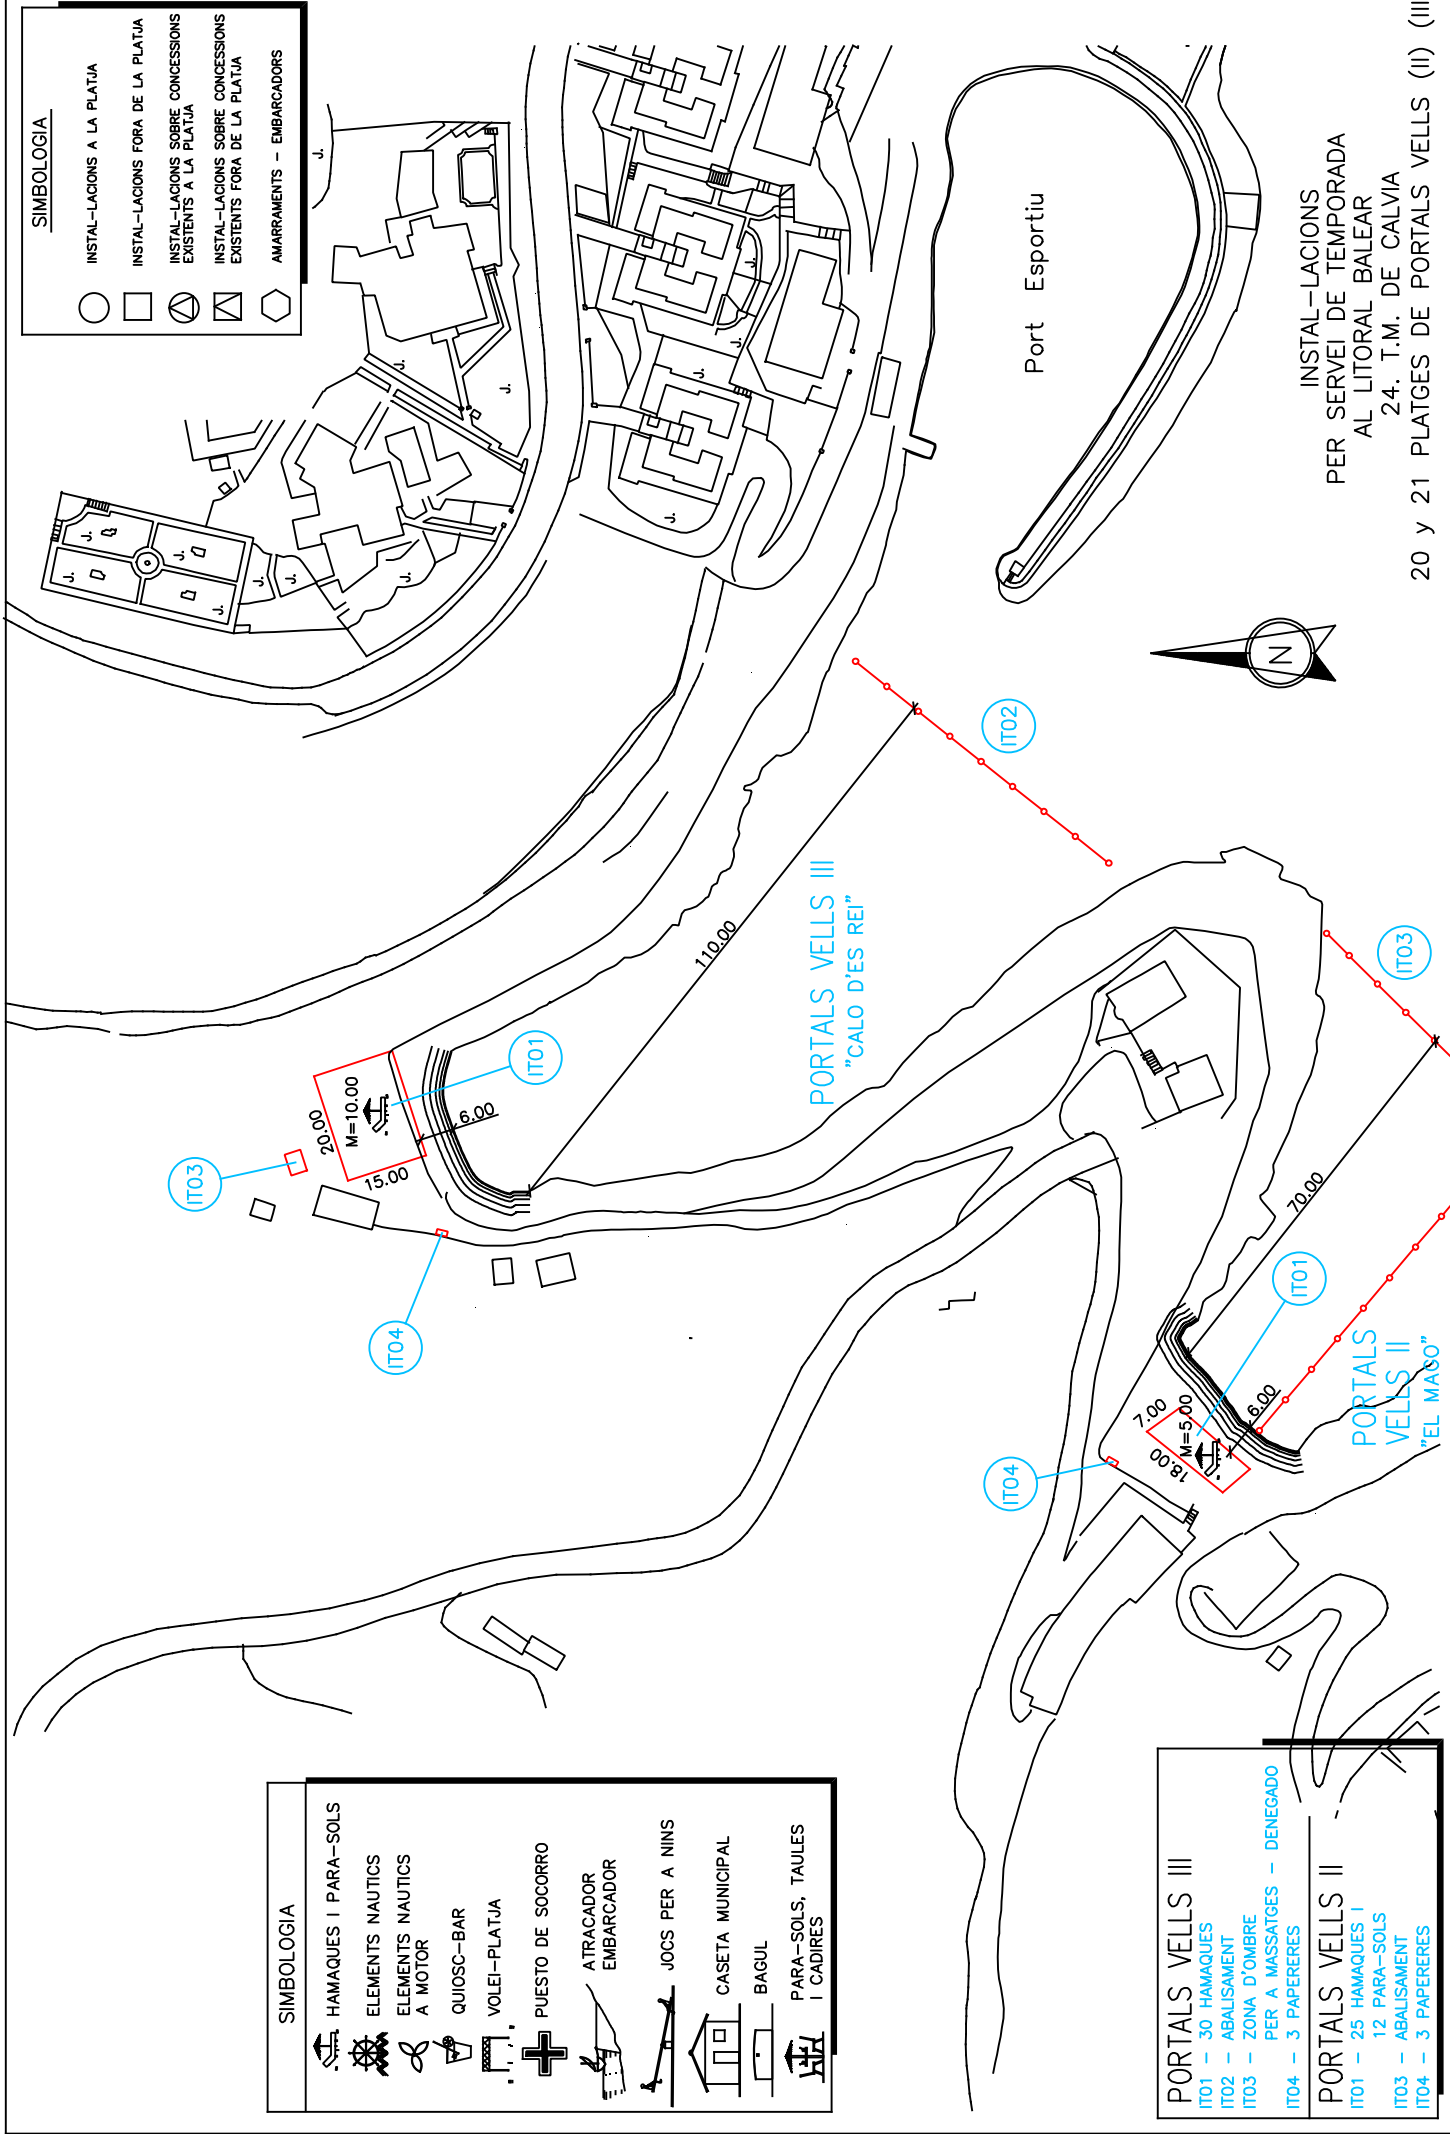

SIMBOLOGIA

○	INSTAL·LACIONS A LA PLATJA
□	INSTAL·LACIONS FORA DE LA PLATJA
⊙	INSTAL·LACIONS SOBRE CONCESSIONS EXISTENTS A LA PLATJA
⊠	INSTAL·LACIONS SOBRE CONCESSIONS EXISTENTS FORA DE LA PLATJA
⬡	AMARRAMENTS - EMBARCADORS

SIMBOLOGIA

	HAMAQUES I PARA-SOLS
	ELEMENTS NAUTICS
	ELEMENTS NAUTICS A MOTOR
	QUIOSC-BAR
	VOLEI-PLATJA
	PUERTO DE SOCORRO
	ATRACADOR EMBARCADOR
	JOCOS PER A NINS
	CASETA MUNICIPAL
	BAGUL
	PARA-SOLS, TAULES I CADIRES

PORTALS VELLS III

ITO1 - 30 HAMAQUES
 ITO2 - ABALISAMENT
 ITO3 - ZONA D'OMBRE PER A MASSATGES - DENEGADO
 ITO4 - 3 PAPERERES

PORTALS VELLS II

ITO1 - 25 HAMAQUES I
 12 PARA-SOLS
 ITO3 - ABALISAMENT
 ITO4 - 3 PAPERERES


INSTAL·LACIONS PER SERVEI DE TEMPORADA AL LITORAL BALEAR 24. T.M. DE CALVIA 20 y 21 PLATGES DE PORTALS VELLS (II) (III)

INSTAL·LACIONS
PER SERVEI DE TEMPORADA
AL LITORAL BALEAR
24. T.M. DE CALVIA
19. PLATJA DE PORTALS VELLS (I)
19(BIS). CALITA JUNTO PORTALS VELLS (I)



IT01	-	60	HAMAQUES		30	PARA-SOLS
IT02	-		ABALISAMENT			
IT03	-		TORRE DE VIGILANCIA			
IT04	-	3	PAPERERES			

SIMBOLOGIA	
	INSTAL·LACIONS A LA PLATJA
	INSTAL·LACIONS FORA DE LA PLATJA
	INSTAL·LACIONS SOBRE CONCESSIONS EXISTENTS A LA PLATJA
	INSTAL·LACIONS SOBRE CONCESSIONS EXISTENTS FORA DE LA PLATJA
	AMARRAMENTS - EMBARCADORS

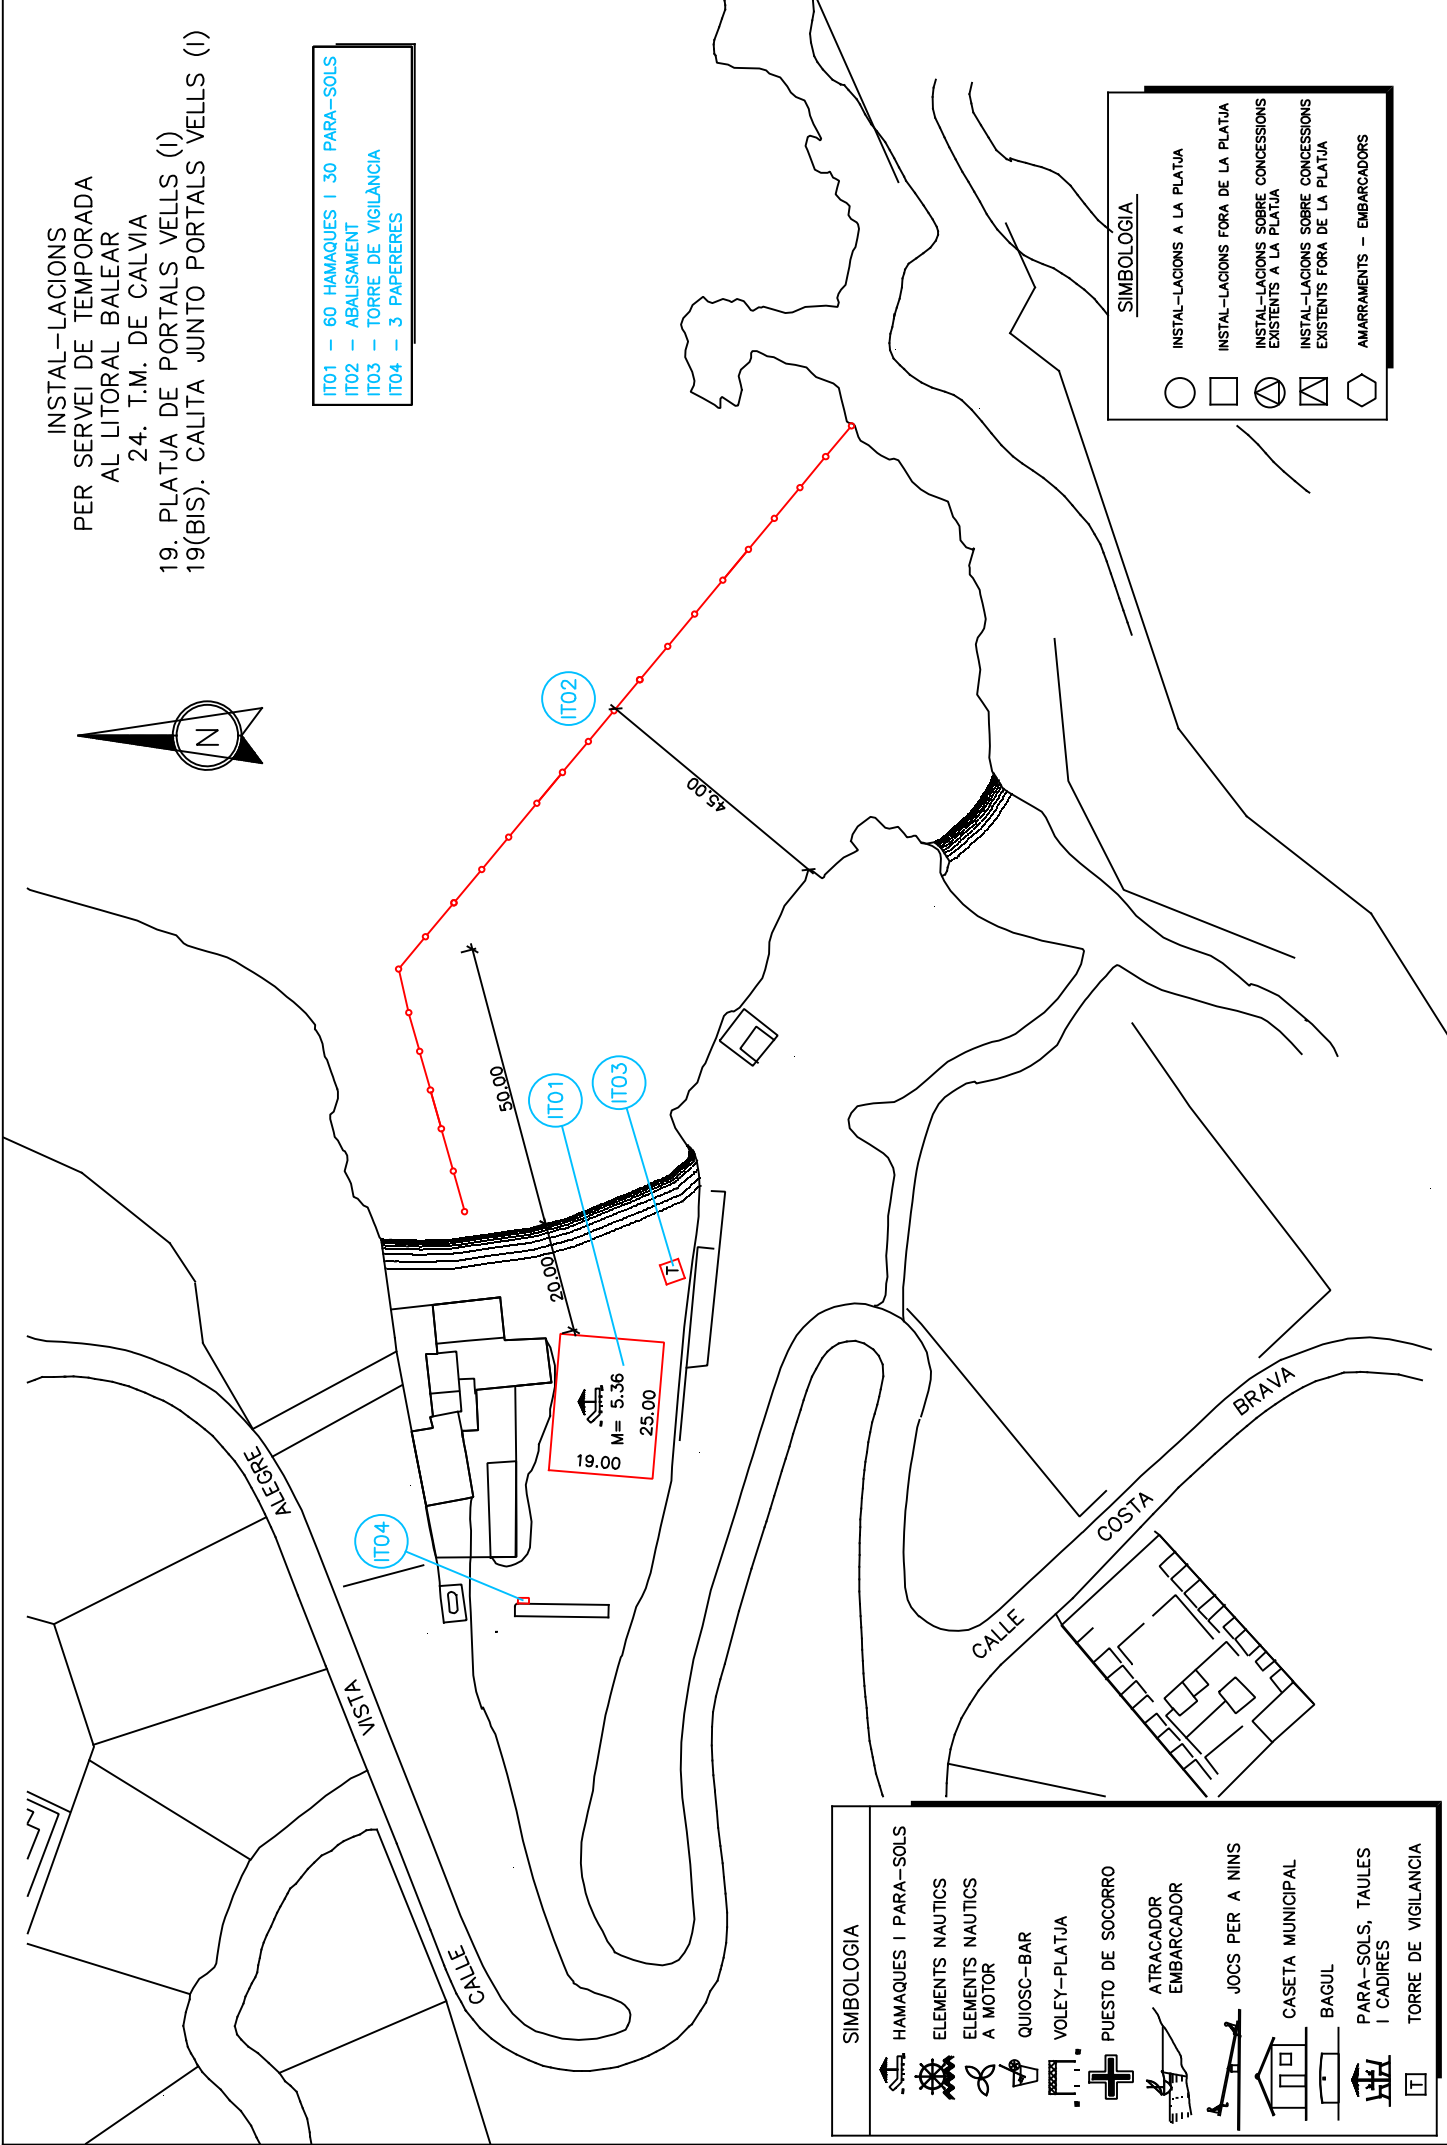

SIMBOLOGIA	
	HAMAQUES I PARA-SOLS
	ELEMENTS NAUTICS
	ELEMENTS NAUTICS A MOTOR
	QUIOSC-BAR
	VOLEY-PLATJA
	PUESTO DE SOCORRO
	ATRACADOR EMBARCADOR
	JOCES PER A NINS
	CASETA MUNICIPAL
	BAGUL
	PARA-SOLS, TAULES I CADRES
	TORRE DE VIGILANCIA



Ajuntament de
Calvià Mallorca

calvia.com

Projecció:

Distribució d'Instal·lacions de temporada T.M. CALVIA - Illa Mallorca

Tècnica municipal:

Juan Juan Llorca

Tec. Gestió i Planificació de Litoral

Plànol:

CALA BLANCA I 18426
CALA BLANCA II 18427

Fecha:


Octubre 2019

Escala:

1/2.000

Nº Plànol:


18

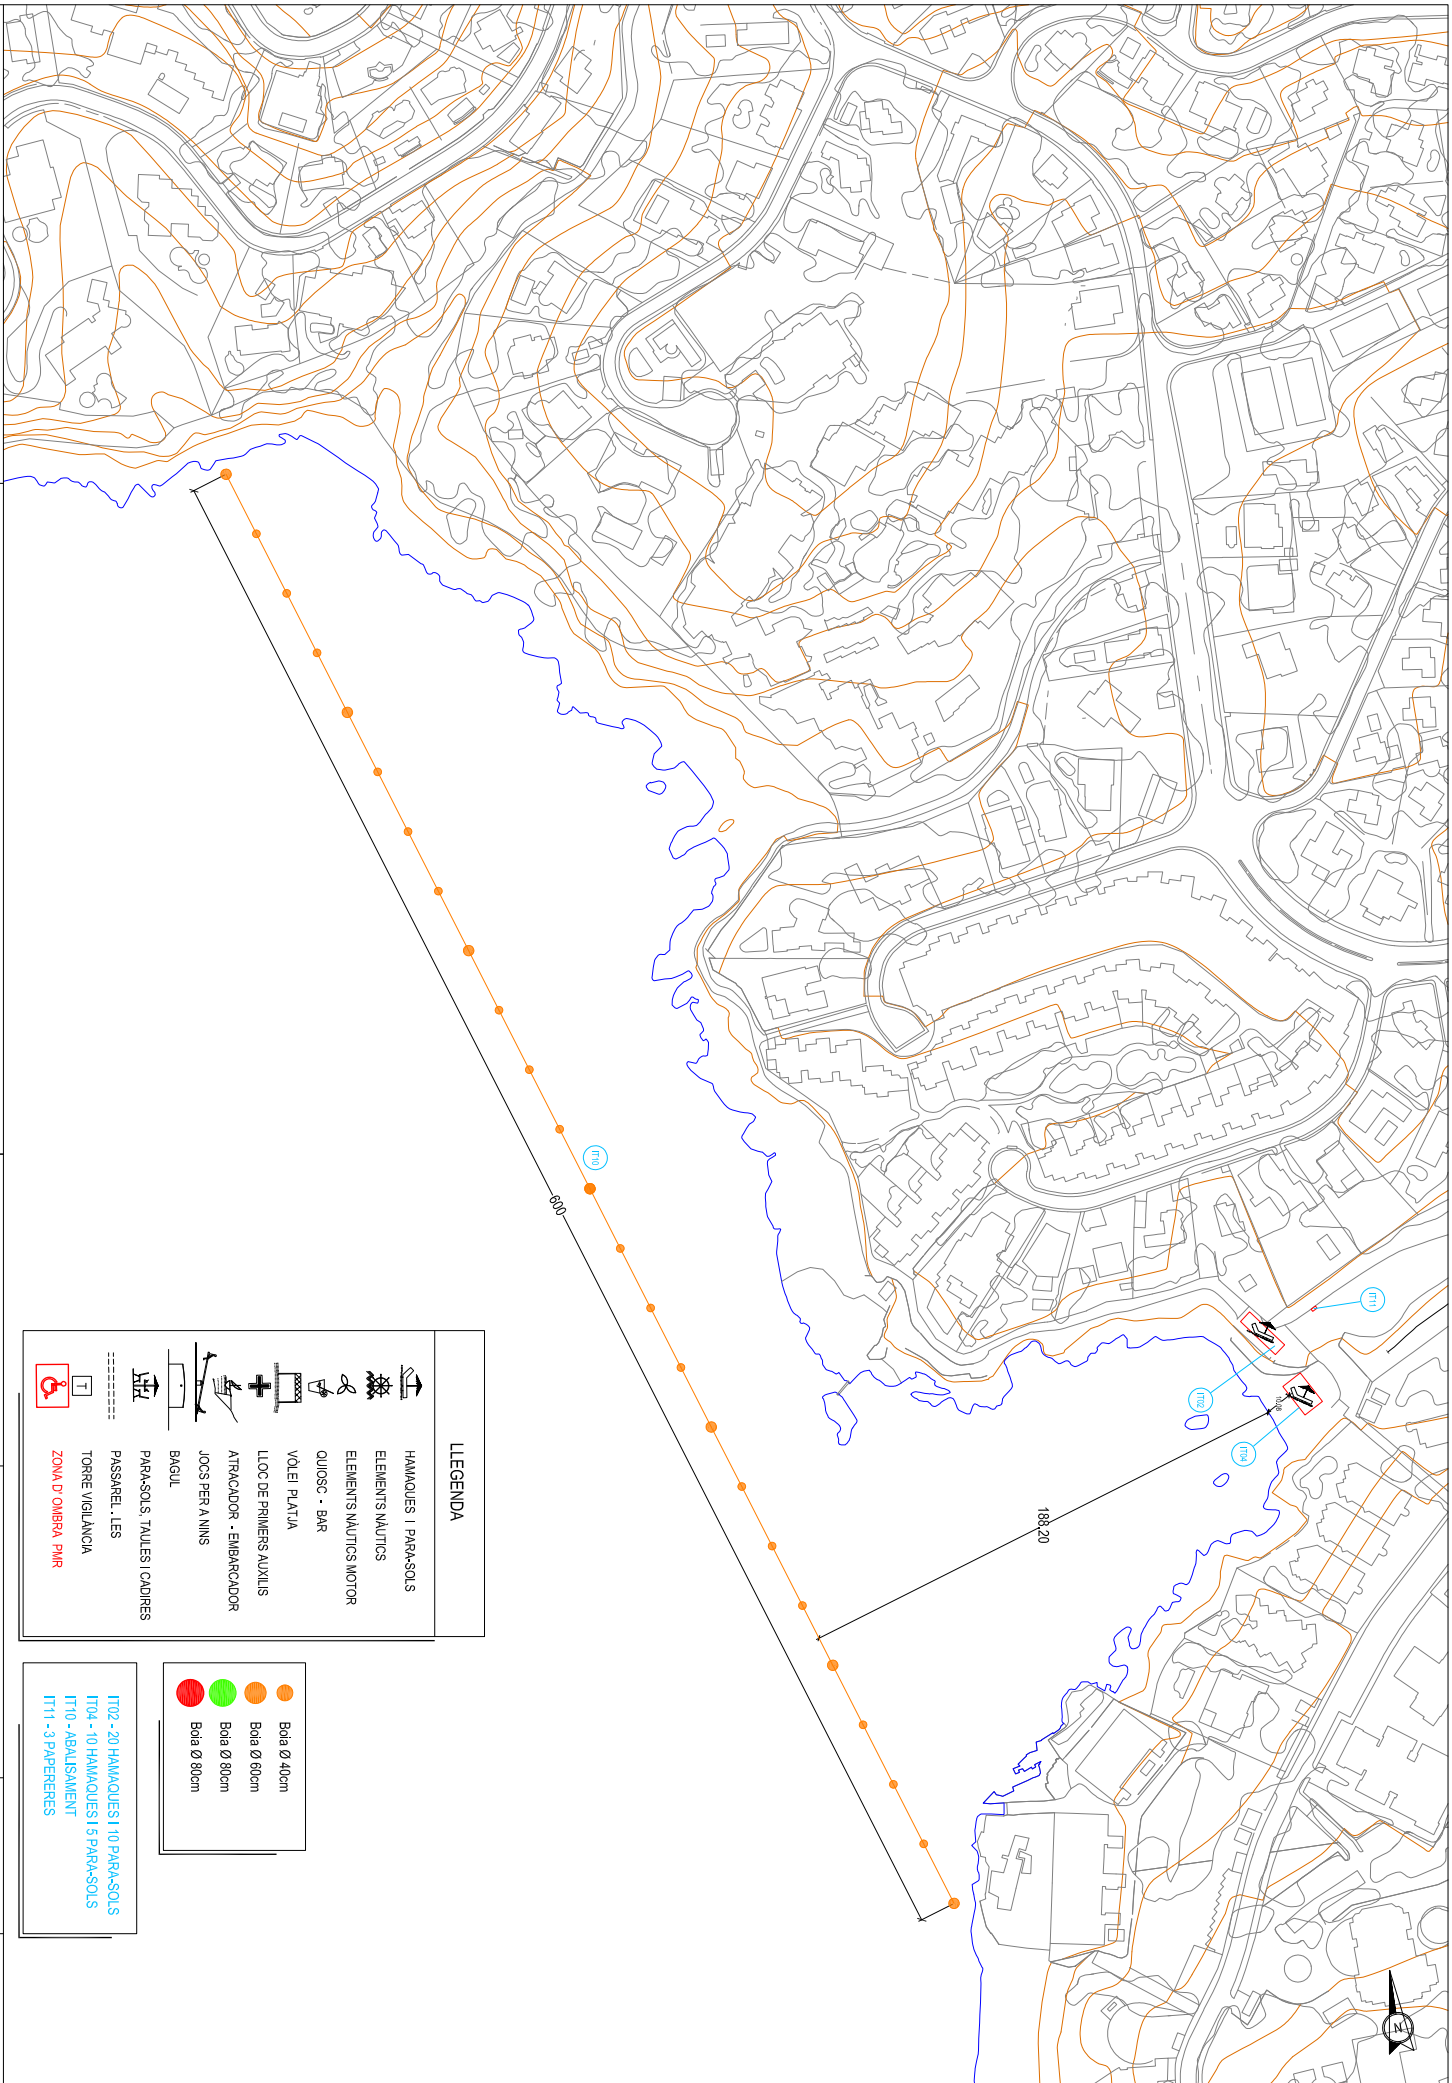

LLEGENDA	
	HAMMAQUES I PARA-SOLS
	ELEMENTS NAUTICS
	ELEMENTS NAUTICS MOTOR
	QUIOSC - BAR
	VOLEI PLATJA
	LLOC DE PRIMERS AUXILIS
	ATRACADOR - EMBARCADOR
	JOCOS PER A NINS
	BAGUL
	PARA-SOLS, TAULES I CADRES
	PASSAREL·LES
	TORRE VIGILANCA
	ZONA D'OMBRA PMR

	Bola Ø 40cm
	Bola Ø 80cm
	Bola Ø 90cm
	Bola Ø 300m

TT02 - 20 HAMMAQUES I 10 PARA-SOLS
TT04 - 10 HAMMAQUES I 5 PARA-SOLS
TT10 - ABALSAMENT
TT11 - 3 PAPERERES

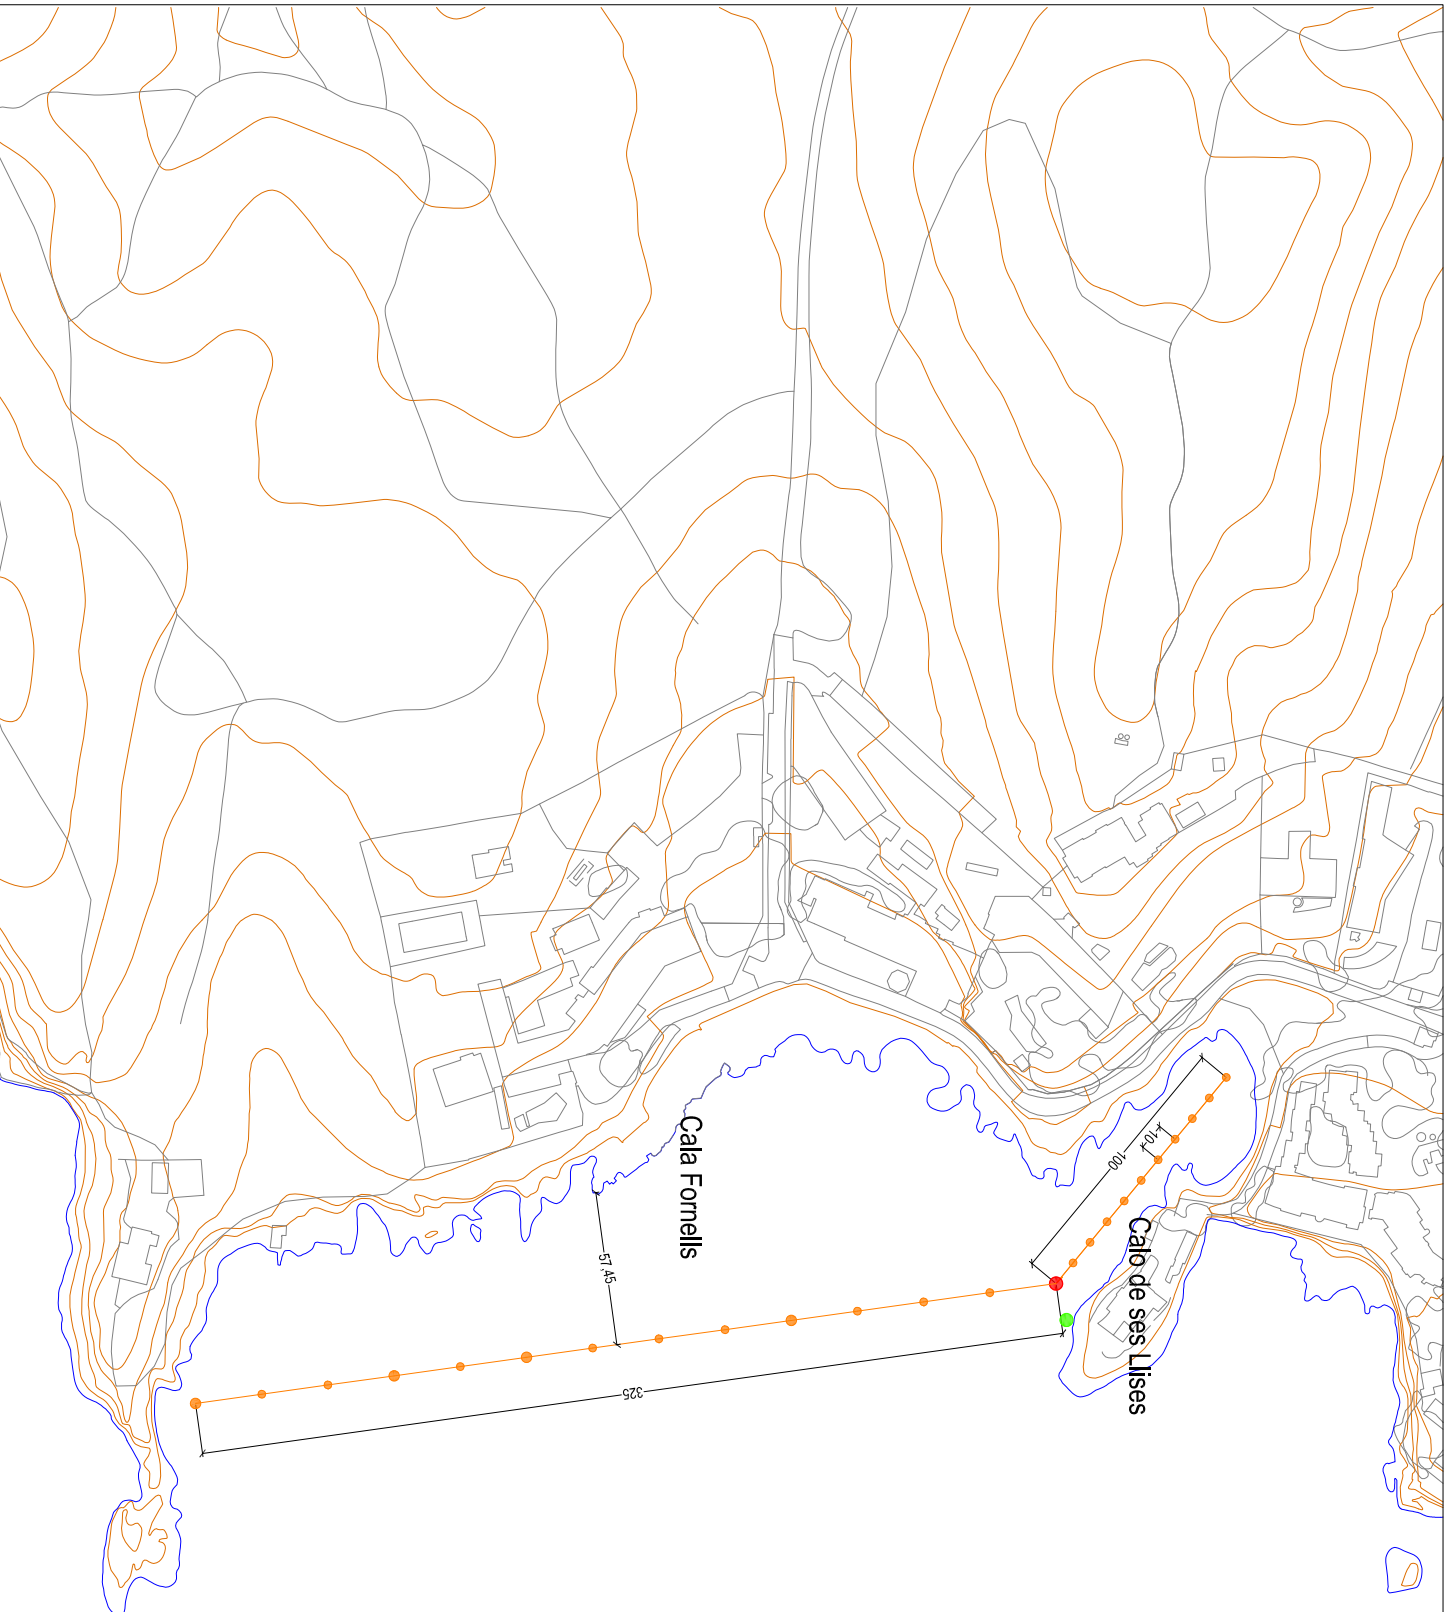

- Boia Ø 40cm
- Boia Ø 60cm
- Boia Ø 80cm
- Boia Ø 90cm



Ajuntament de
Calvià Mallorca

calvia.com

Proveïdor:

Distribució d'Instal·lacions de temporada
T.M. CALVIA - Illa Mallorca

Tècnic municipal:

Juan Juan Llorca
Tec. Gestió i Planificació de Litoral

Plànol:


CALO DES MONJO
18433




Fecha:

Octubre 2019
Escala: 1/1.000

Nº Plànol:

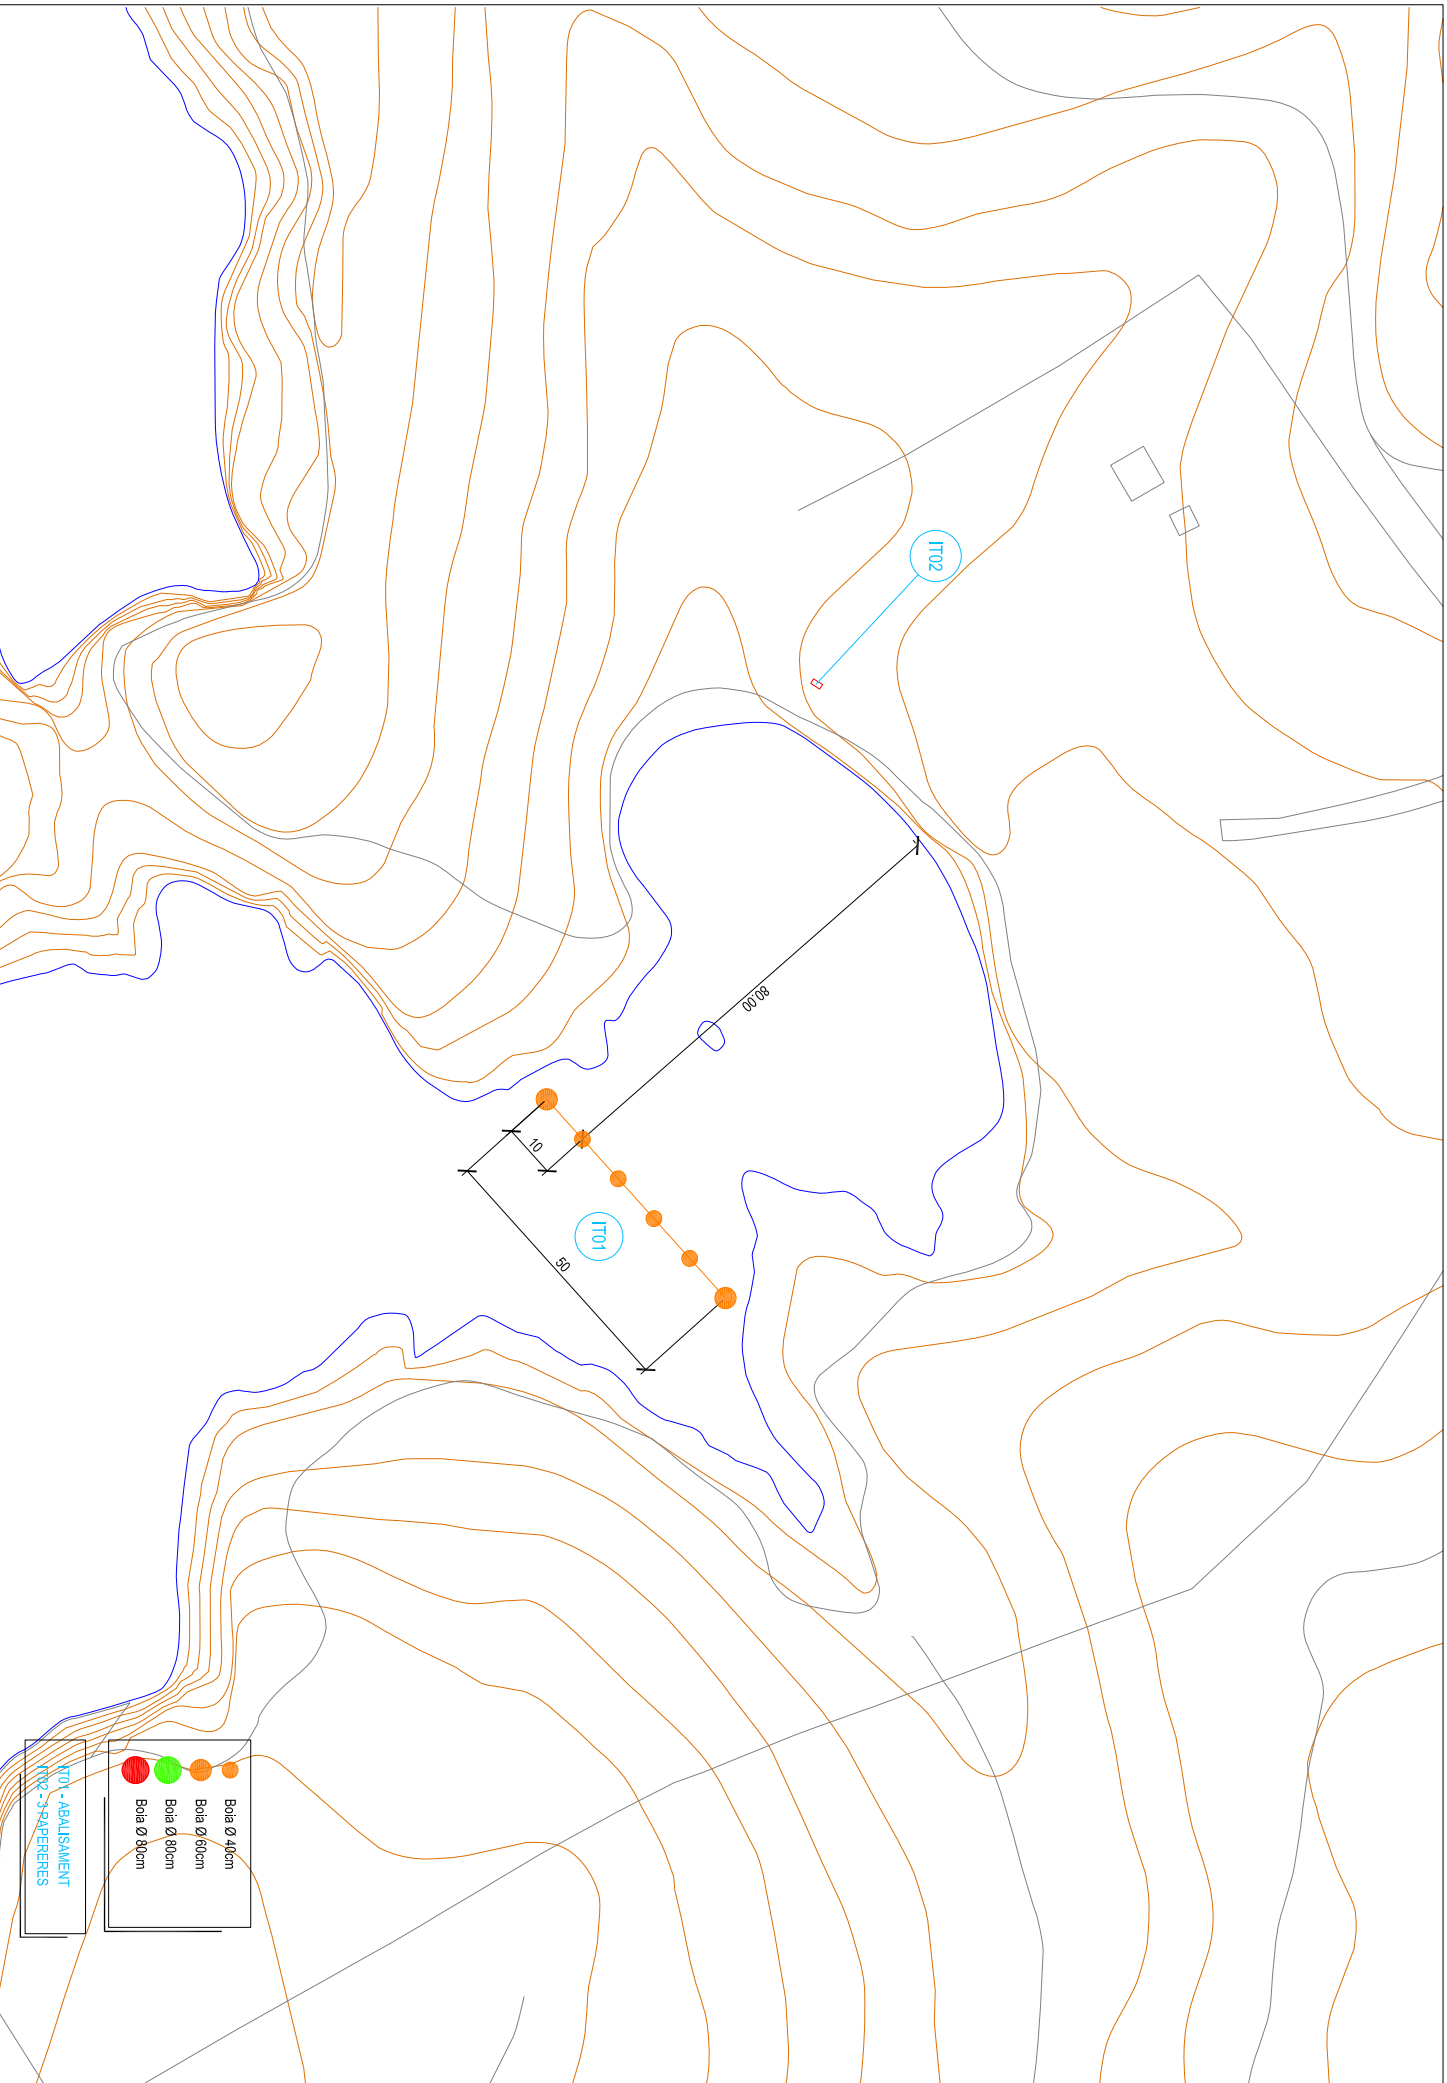23



-  Bola Ø 40cm
-  Bola Ø 50cm
-  Bola Ø 80cm

IT01 - ABALSAMENT
IT02 - PAPERERES