

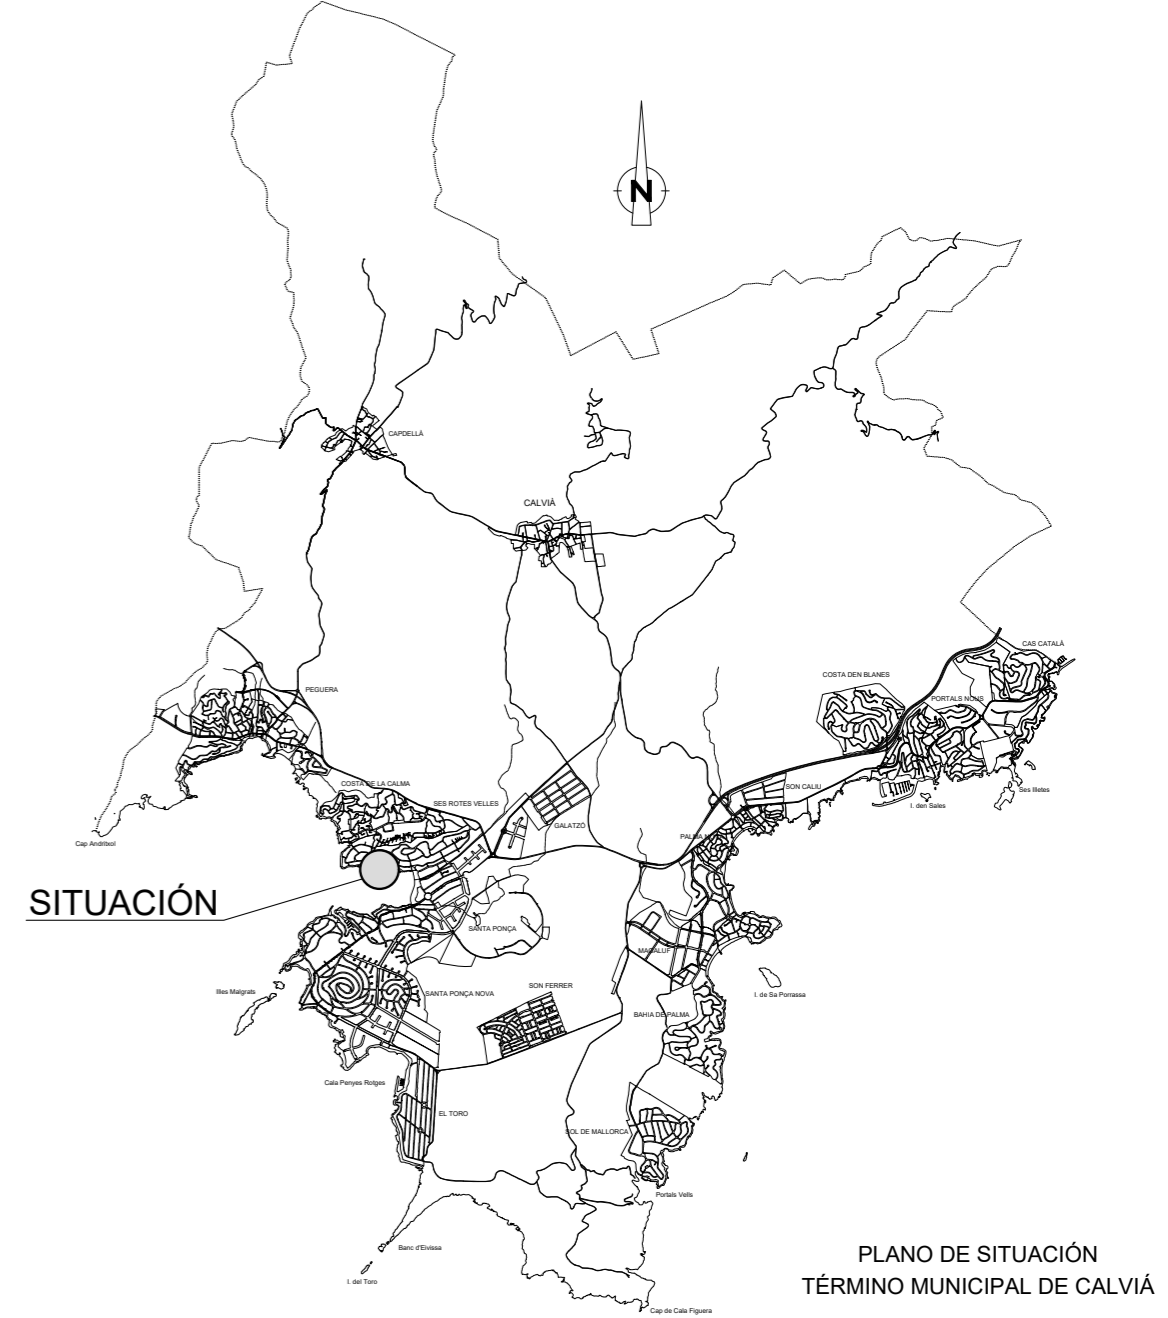
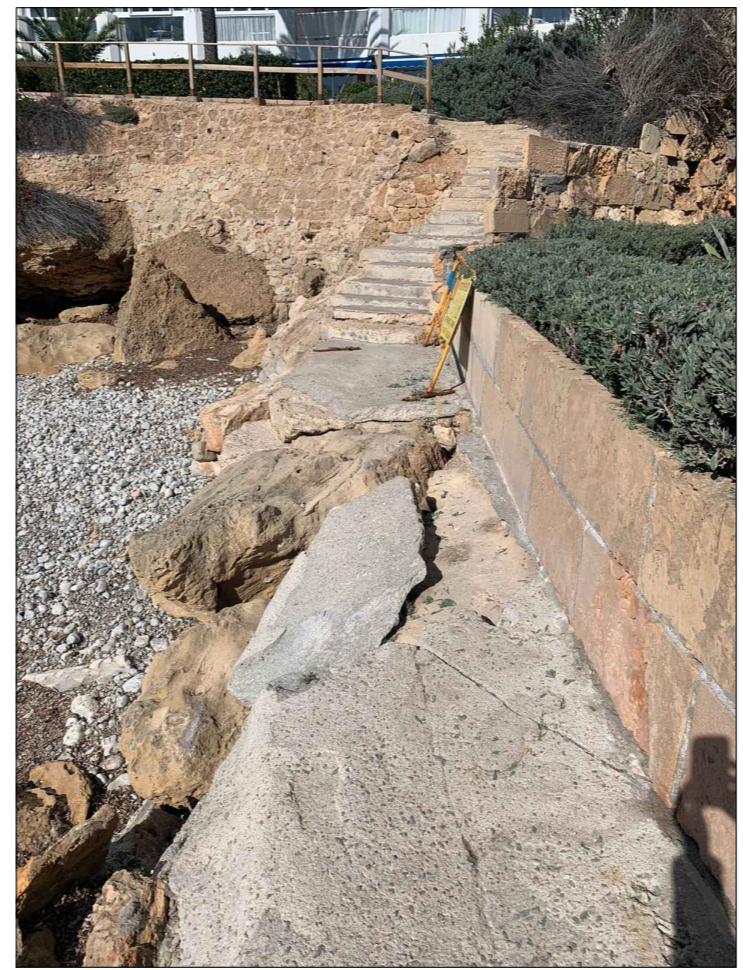


Impressió de document amb firmes digitals només vàlida per ús intern

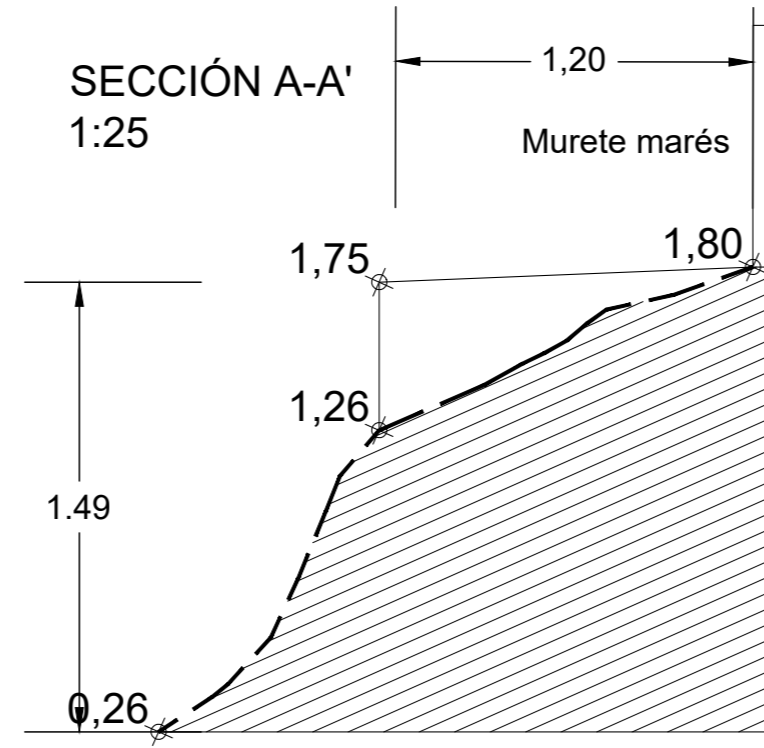

06/04/2022

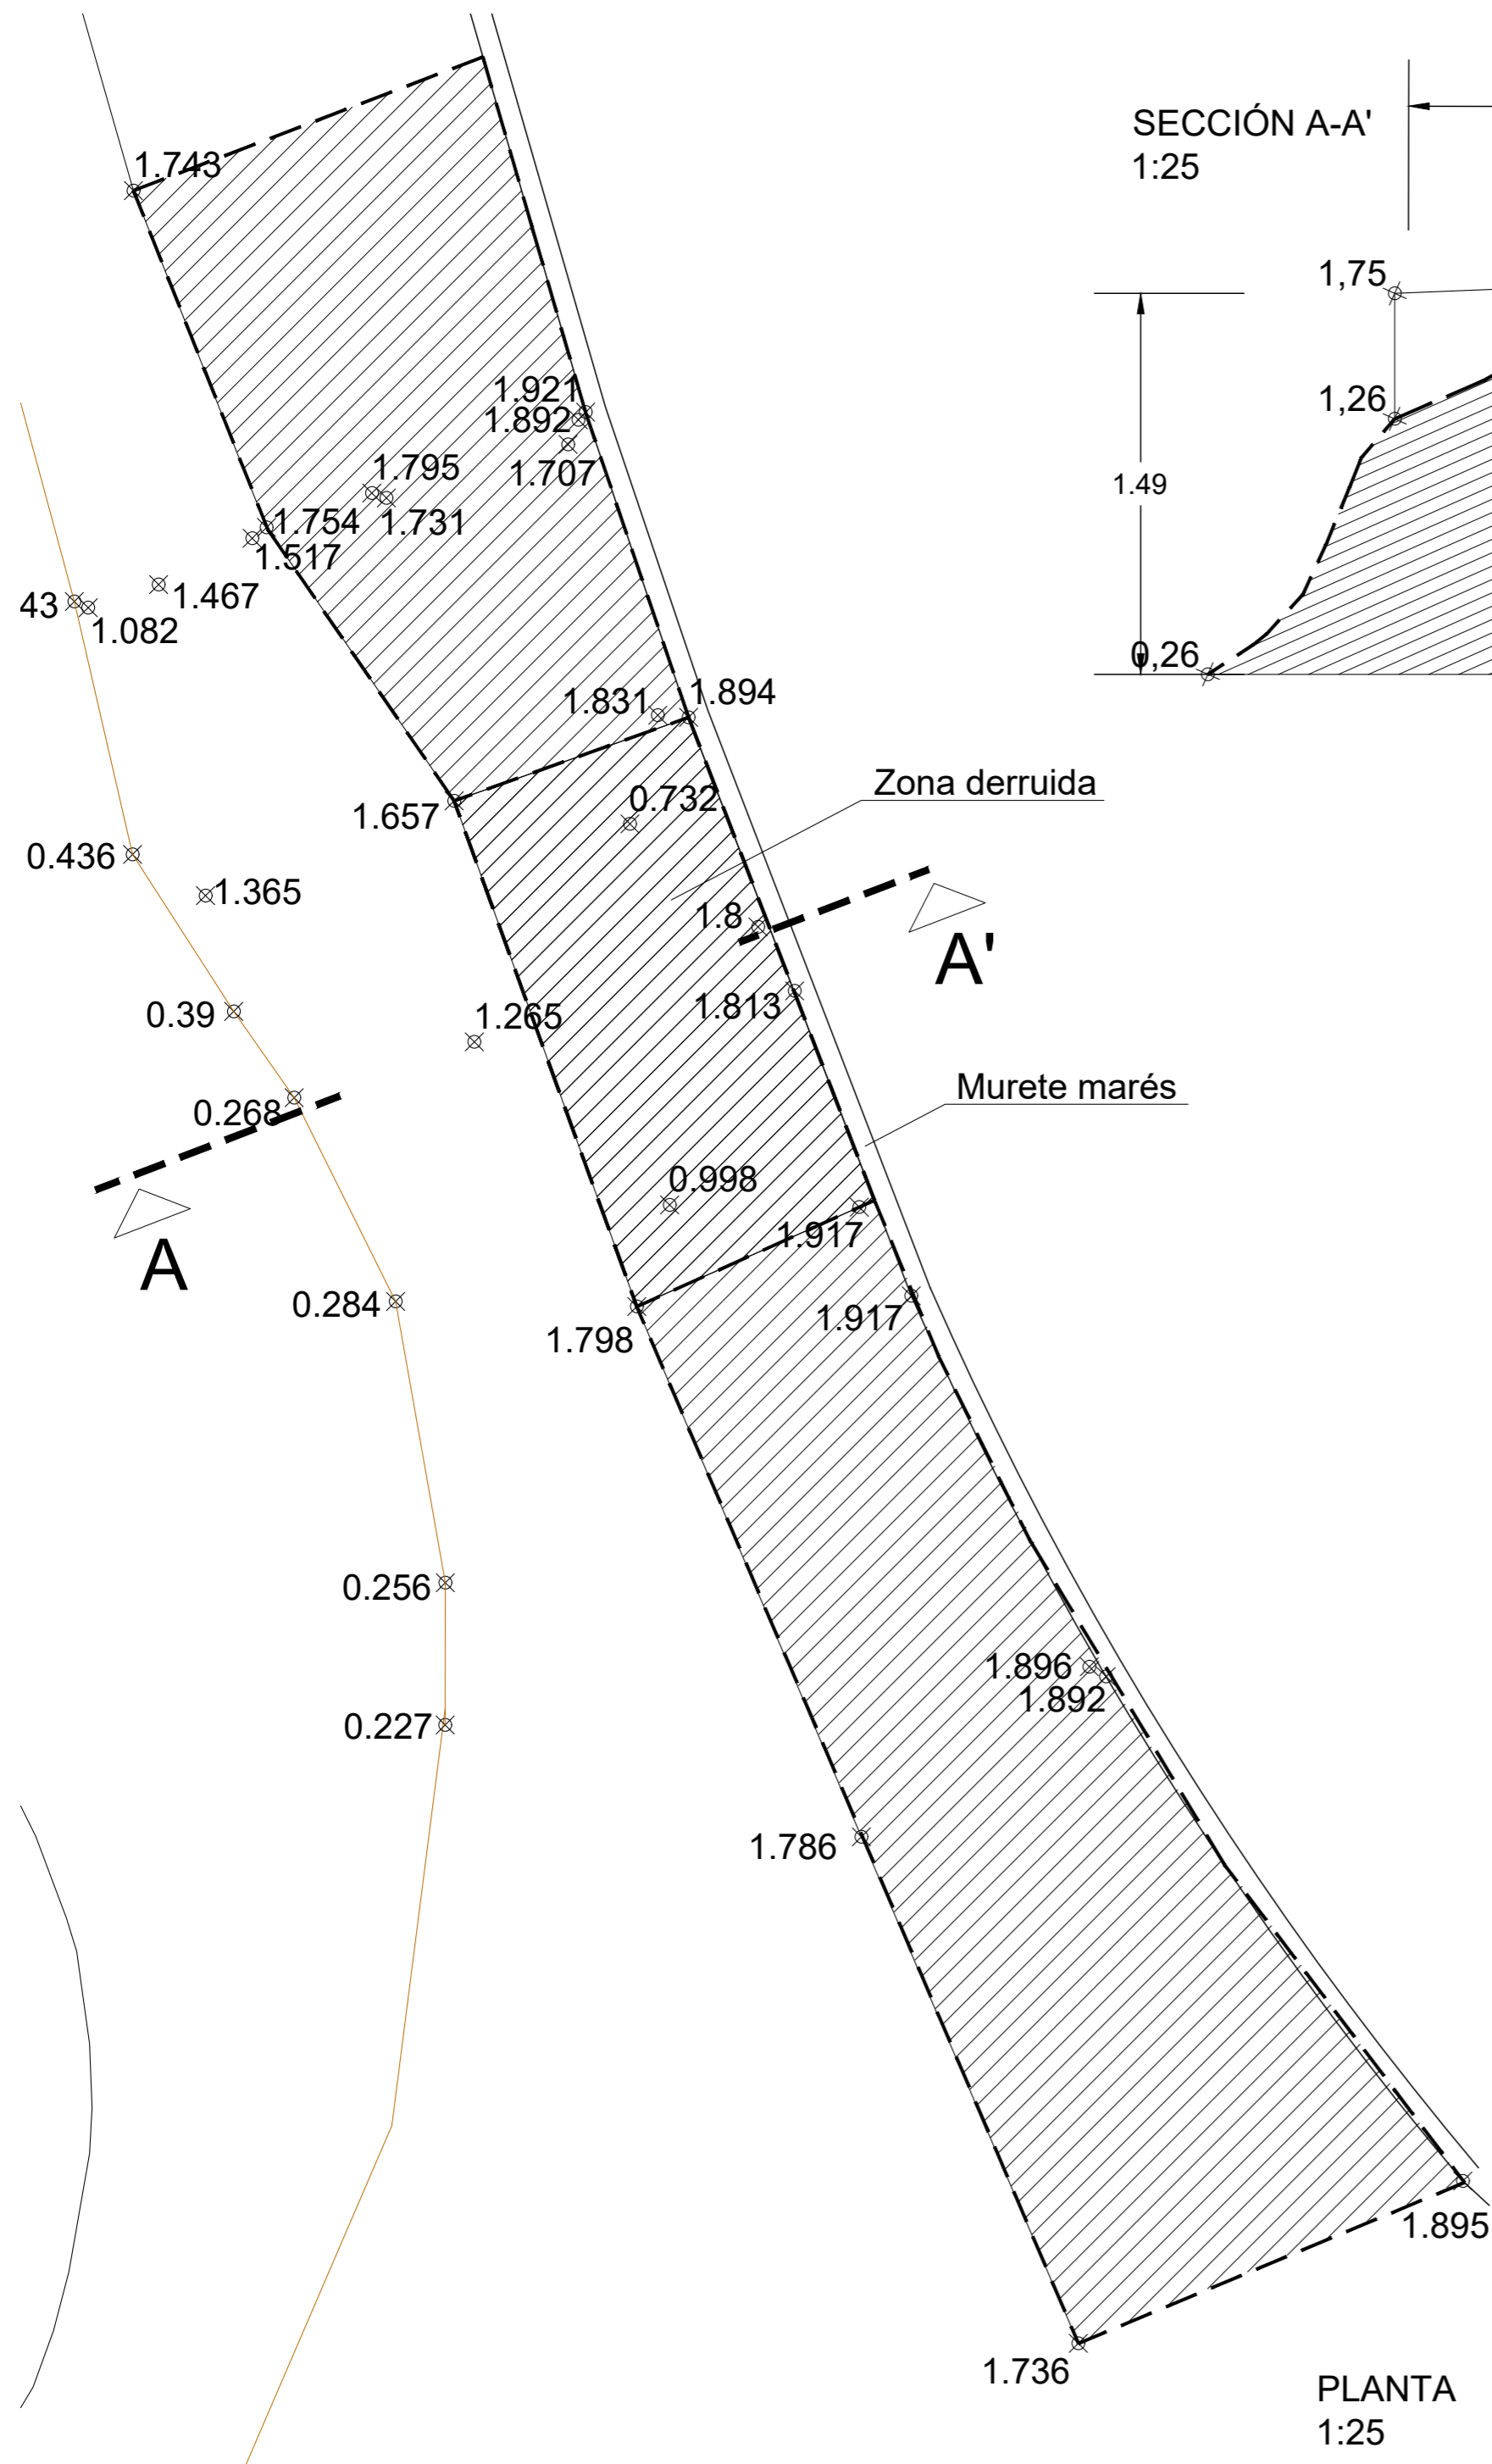

Título del Proyecto :		DESCALCE EN EL PASEO MARÍTIMO DE SANTA PONSA	
El Técnico Municipal :	Plano :	Planta y secciones	
		Escala :	1/1000 , 1/25
		Fecha :	Marzo 2022
		Referencia :	MN 001-22
		Dibujado :	JMA
		Nº Plano :	01


Ajuntament de Calvià Mallorca

Vies i Obres calvia.com

1 de 1